CYKLOSTEZKA HRADEC KRÁLOVÉ - JAROMĚŘ - KUKS

Přehledná situace

úseky č. 1 - 5
M 1:75.000

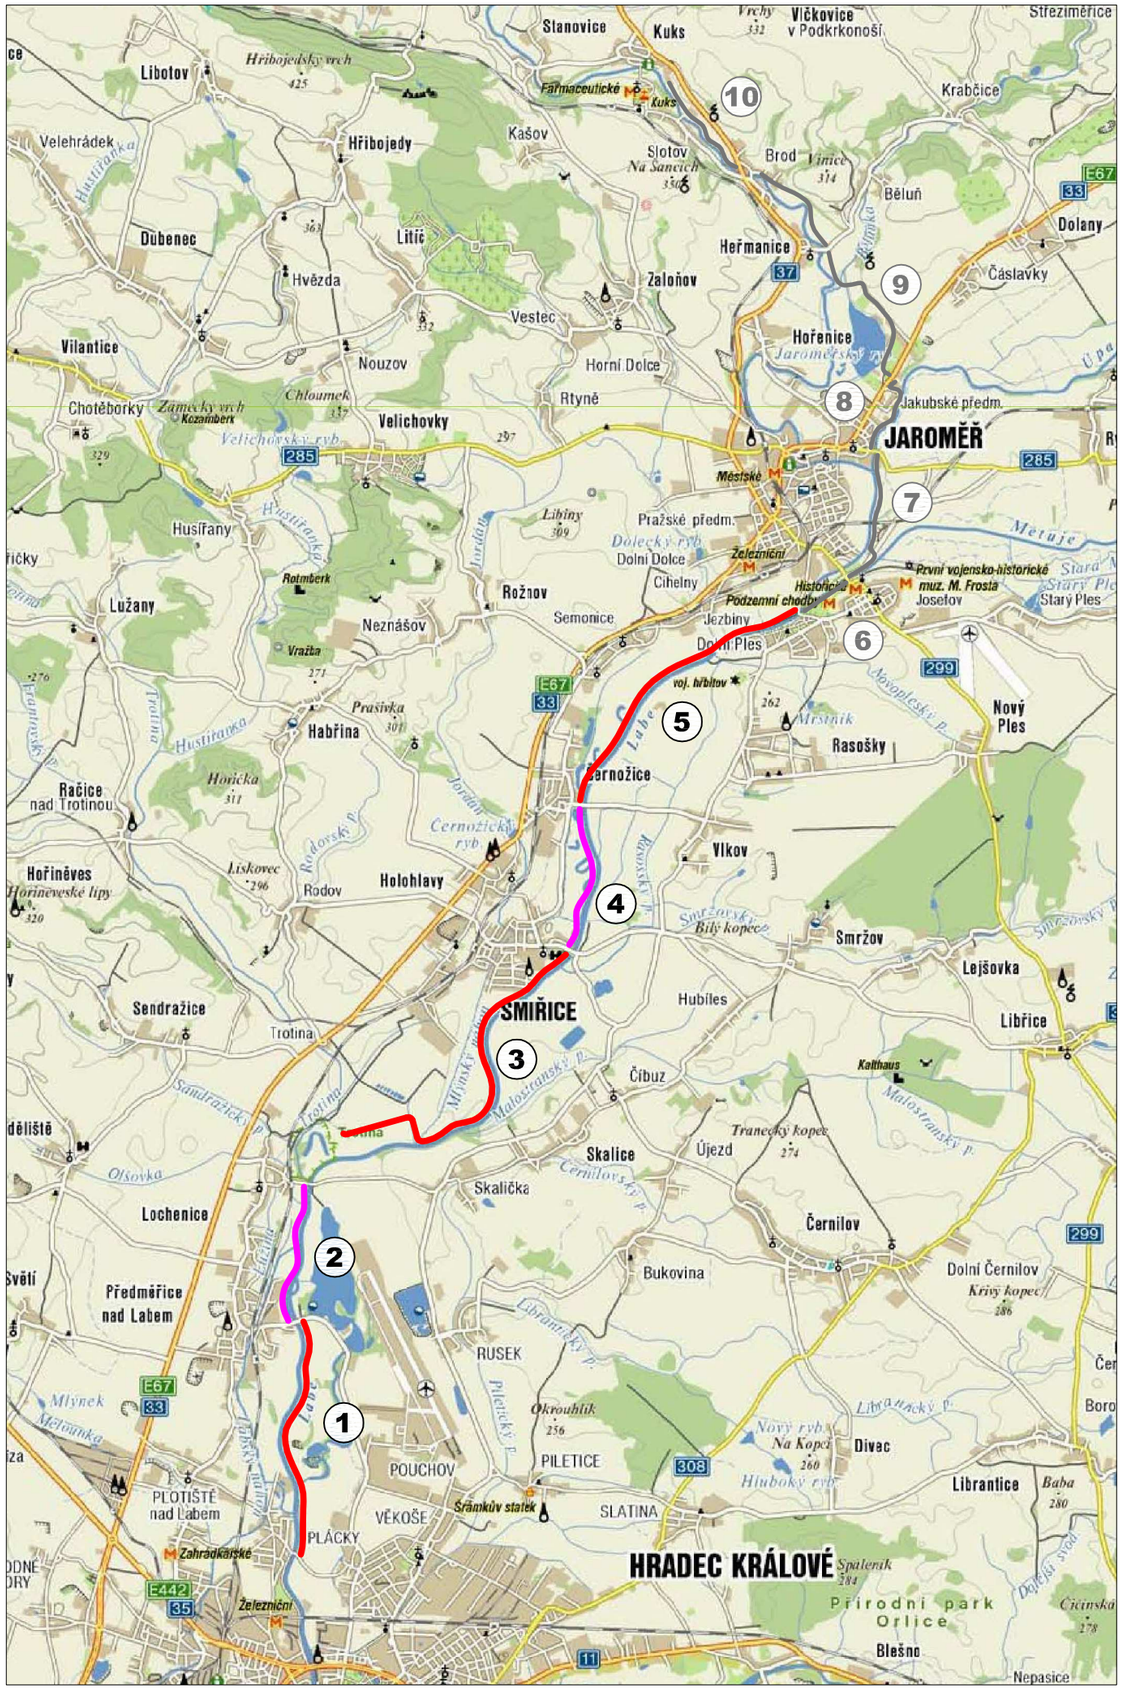

ŘEŠENÉ ÚSEKY:

úsek č. 1 - Hradec Králové/Věkoše - Předměřice nad Labem
úsek č. 2 - Předměřice nad Labem - Lochenice
úsek č. 3 - Lochenice - Smiřice
úsek č. 4 - Smiřice - Černožice nad Labem
úsek č. 5 - Černožice nad Labem - Jaroměř

úsek č. 6 - Josefov (Metuje)
úsek č. 7 - Josefov - Jaroměř (Labe)
úsek č. 8 - Jaroměř (Úpa)
úsek č. 9 - Jaroměř - Brod nad Labem
úsek č. 10 - Brod nad Labem - Kuks

VERZE	DATUM	POPIS	OVĚŘIL	SCHVÁLIL	POZN.

OBJEDNATEL
KRÁLOVÉHRADECKÁ LABSKÁ o.p.s.
IČ 275 52 969
Československé armády 408
502 00 Hradec Králové
tel. +420 777 332 690

ZHOTOVITEL
HIGHWAY DESIGN, s.r.o.
IČ 275 13 351
Jižní 870/2
500 03 Hradec Králové
tel. +420 495 408 921

NÁZEV AKCE
CYKLOSTEZKA HRADEC KRÁLOVÉ - JAROMĚŘ - KUKS

VEDOUCÍ PROJEKTANT AKCE
ING. JINDŘICH KMONÍČEK

ZODPOVĚDNÝ PROJEKTANT AKCE
ING. JIŘÍ NÝVLT

ZPRACOVATEL DOKUMENTACE
HIGHWAY DESIGN, s.r.o.
JIŽNÍ 870/2
HRADEC KRÁLOVÉ

ZODPOVĚDNÝ PROJEKTANT PROFESE
ING. JIŘÍ NÝVLT

VYPRACOVAL
ING. DANIEL SKÝPALA

STUPEŇ DOKUMENTACE
DOKUMENTACE PRO STAVEBNÍ POVOLENÍ

STAVEBNÍ OBJEKT

ČÍSLO ZAKÁZKY
40/S/2009

DATUM
11/2010

PARÉ

OBSAH PŘÍLOHY
PŘEHLEDNÁ SITUACE

ČÍSLO PŘÍLOHY	VERZE	MĚŘÍTKO	FORMÁT
40s09–3–B–00–1	A	1:75000	2x A4