


D11 ODPOČÍVKA PŘEDMĚŘICE


- 3. Etapa
- realizace splaškové kanalizace (výkopové práce)
- termín realizace: **původní termín 26.05. - 14.06. 2026**, prodloužený termín 15.06. - 21.06. 2026
- částečná uzavírka po polovinách silnice III/299 13

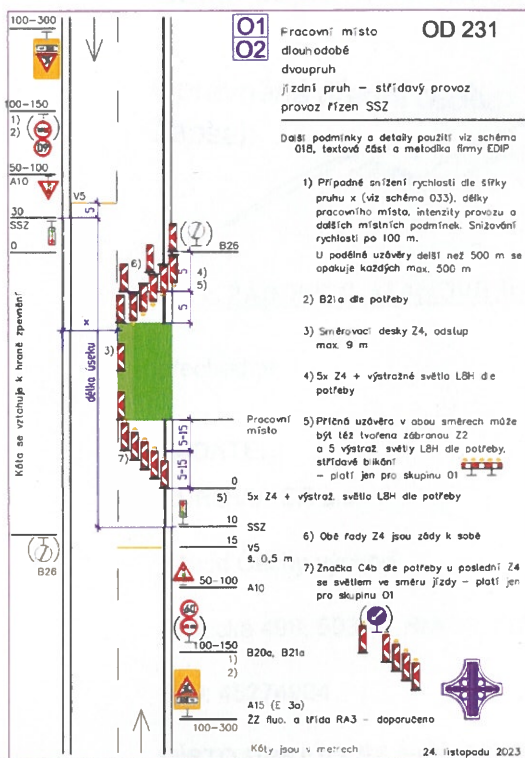

V případě pojižděné hrany bude vstup a výstup označen DZ A 7a



Realizovaný úsek bude označen dvojicí DZ IP 22

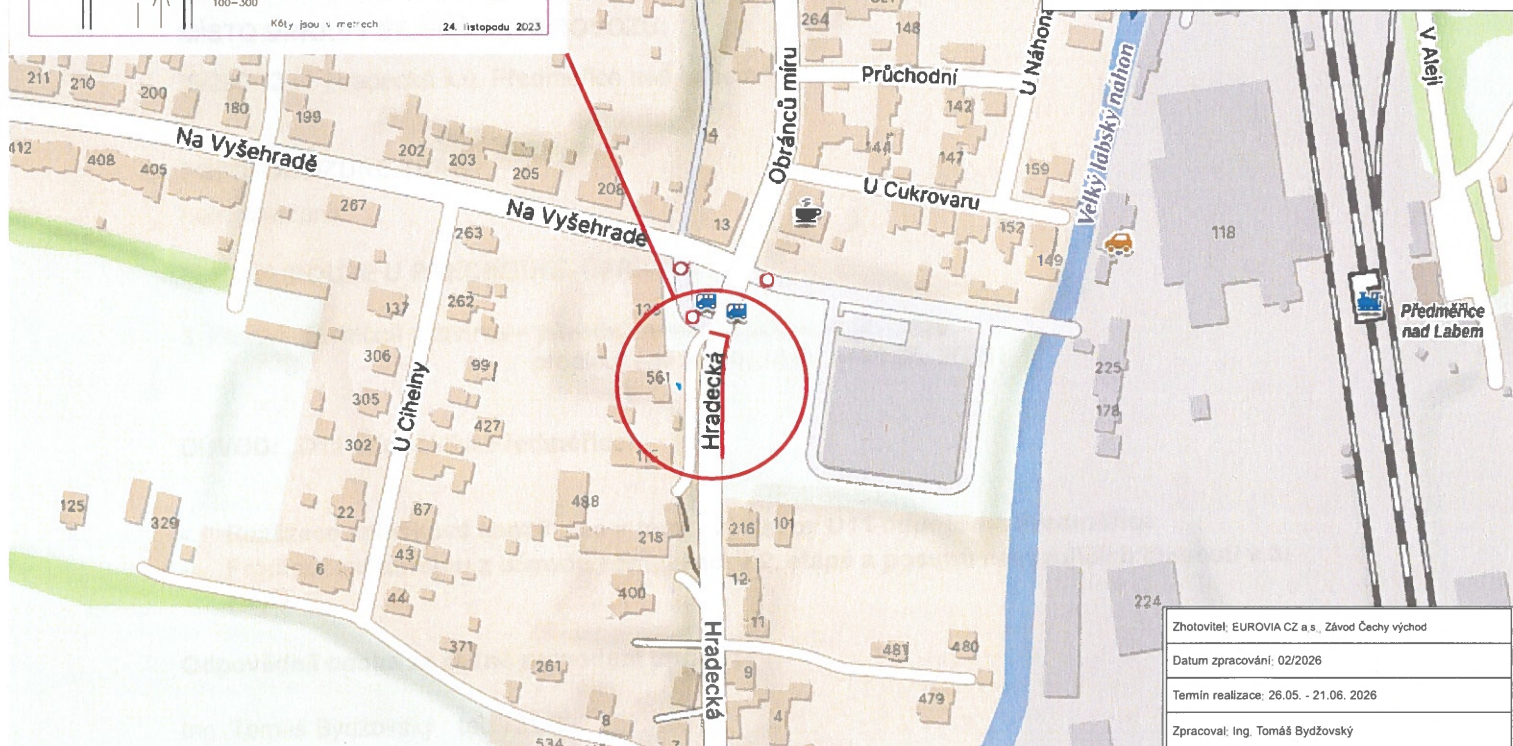

Souhlasíme s částečnou uzavírkou v celkovém termínu 26.05. - 21.06. 2026.