



ODBOR STAVEBNÍ

VÁŠ DOPIS

ZN.:

ZE DNE:

NAŠE ZN.: SZ MMHK/057685/2022 ST3/Hr

NAŠE Č.j.: MMHK/128373/2022 ST3/Hr

VYŘIZUJE: Eva Hrušková

TEL.: 495 707 620

E-MAIL: eva.hruskova@mmhk.cz

DLE ROZDĚLOVNÍKU

DATUM: 12.7.2022

OZNÁMENÍ

ZAHÁJENÍ ÚZEMNÍHO ŘÍZENÍ

HelaPC s.r.o., IČO 25999281, Lochenice 20, 503 02 Lochenice,
kterou na základě plné moci zastupuje **Ing. Luděk Svatoš, nar. 14.7.1946, Na Vyšehradě 202, 503 02 Předměřice nad Labem**

(dále jen "žadatel") podal dne 28.3.2022 žádost o vydání územního rozhodnutí o umístění stavby:

Optická kabeláž Předměřice nad Labem - Zelená cihelna

na pozemcích **st. p. 490, parc. č. 652/6, 652/13, 652/14, 671/4, 671/50, 671/51, 671/77, 675/3, 911, 2257/1, 2265, 2268/1, 2268/13, 2268/14, 2294** v katastrálním území **Předměřice nad Labem**. Umístěním stavby vzniká ochranné pásmo optických kabelů, které je 1,5m na každou stranu od povrchu krajního kabelu.

Dnem podání žádosti bylo zahájeno územní řízení. Vzhledem ke skutečnosti, že žádost neposkytovala dostatečný podklad pro posouzení navrhované stavby, správní orgán vyzval stavebníka, prostřednictvím jeho zástupce, podle § 45 odst. 2 zákona č. 500/2004 Sb., správní řád, v platném znění (dále jen „správní řád“), v souladu s § 86 odst. 4 zákona č. 183/2006 Sb., o územním plánování a stavebním řádu, v platném znění (dále jen "stavební zákon") k jejímu doplnění a usnesením současně rozhodl o přerušení územního řízení podle § 64 odst. 1 písm. a) správního řádu. Požadované podklady byly doplněny dne 28.6.2022.

Magistrát města Hradec Králové - odbor stavební, jako stavební úřad příslušný podle § 13 odst. 1 písm. c) stavebního zákona, oznamuje podle § 87 odst. 1 stavebního zákona zahájení územního řízení, ve kterém upouští od ústního jednání. Dotčené orgány mohou uplatnit závazná stanoviska, účastníci řízení své námítky a veřejnost připomínky do

15 dnů od doručení tohoto oznámení.

K později uplatněným závazným stanoviskům, námítkám a připomínkám nebude přihlédnuto. Účastníci řízení mohou nahlížet do podkladů rozhodnutí (Magistrát města Hradec Králové - odbor stavební, úřední dny pondělí a středa od 8 hod. do 17hod. nebo v jinou dobu po předchozí telefonické domluvě).

Vzhledem k tomu, že podklady pro vydání povolení jsou kompletní, po uplynutí výše uvedené patnácti denní lhůty (lhůta pro možnost uplatnění námitek a připomínek) se účastníci mohou dále v souladu s ustanovením § 36 odst. 3 správního řádu vyjádřit k podkladům rozhodnutí. Po uplynutí 10 dnů od výše uvedené lhůty, určené pro seznámení s podklady pro rozhodnutí, správní orgán ve věci rozhodne. Stavební úřad upozorňuje, že tato desetidenní lhůta slouží

pouze k seznámení s kompletním spisem před vydáním rozhodnutí a nejedná se o další lhůtu pro uplatnění námitek. Případné námítky uplatněné v rámci této desetidenní lhůty by byly námítkami opožděnými, k nimž stavební úřad nepřihlíží ve smyslu koncentrace řízení, která je zakotvena v ustanovení § 87 odst. 1 stavebního zákona.

Účastníkem územního řízení dle § 85 stavebního zákona a současně účastníky řízení dle § 27 odst. 1 správního řádu jsou:

§ 85 odst. 1 písm. a) žadatel

- HelaPC s.r.o., Lochenice č.p. 20, 503 02 Předměřice nad Labem

§ 85 odst. 2 písm. a) vlastník pozemku nebo stavby, na kterých má být požadovaný záměr uskutečněn, není-li sám žadatelem, nebo ten, kdo má jiné věcné právo tomuto pozemku nebo stavbě

Osoby s vlastnickým právem

- Hana Mikolášková, Obránců míru č.p. 92, 503 02 Předměřice nad Labem
- Ing. Štěpán Mikolášek, Jeřická č.p. 2654/38, Praha 9-Horní Počernice, 193 00 Praha
- Tomáš Mikolášek, Sportovní č.p. 547, 503 02 Předměřice nad Labem
- Obec Předměřice nad Labem, Obránců míru č.p. 18, 503 02 Předměřice nad Labem

Osoby s jiným věcným právem

- ČEZ Distribuce, a. s., Teplická č.p. 874/8, Děčín IV-Podmokly, 405 02 Děčín 2
- Vodovody a kanalizace Hradec Králové, a. s., Víta Nejedlého č.p. 893/6, 500 03 Hradec Králové
- CETIN a.s., Českomoravská č.p. 2510/19, 190 00 Praha 9-Libeň
- Tělovýchovná jednota SLAVOJ Předměřice nad Labem, Školská č.p. 290, 503 02 Předměřice nad Labem
- HelaPC s.r.o., Lochenice č.p. 20, 503 02 Předměřice nad Labem
- Ing. Daniel Pospíšil, Na Vyšehradě č.p. 200, 503 02 Předměřice nad Labem
- Mgr. Barbora Pospíšilová, Na Vyšehradě č.p. 200, 503 02 Předměřice nad Labem
- Ing. Jiří Kliment, Sportovní č.p. 546, 503 02 Předměřice nad Labem
- Marcela Klimentová, Sportovní č.p. 546, 503 02 Předměřice nad Labem
- Jan Horák, Černilov č.p. 289, 503 43 Černilov
- Kateřina Cvrkalová Kříšťanová, Zelená cihelna č.p. 565, 503 02 Předměřice nad Labem
- Josef Rind, Ostrovni č.p. 243, Svinary, 500 09 Hradec Králové
- Tomáš Filipský, Zelená cihelna č.p. 595, 503 02 Předměřice nad Labem
- Šárka Filipská, Bratří Čapků č.p. 580/9, 500 03 Hradec Králové 3
- Jakub Skoumal, Zelená cihelna č.p. 586, 503 02 Předměřice nad Labem
- Michaela Tormová, Zelená cihelna č.p. 586, 503 02 Předměřice nad Labem
- Tomáš Kopecký, Zelená cihelna č.p. 567, 503 02 Předměřice nad Labem
- Šárka Rakovská, Zelená cihelna č.p. 567, 503 02 Předměřice nad Labem
- Jan Raabenstein, Zelená cihelna č.p. 584, 503 02 Předměřice nad Labem
- Jana Raabensteinová, Zelená cihelna č.p. 584, 503 02 Předměřice nad Labem
- Nikola Siglerová, Haškova č.p. 1238/8, Pražské Předměstí, 500 02 Hradec Králové
- Daniel Vrána, Na Občinách č.p. 857/20, Nový Hradec Králové, 500 09 Hradec Králové
- Kristýna Vránová, Na Občinách č.p. 857/20, Nový Hradec Králové, 500 09 Hradec Králové
- Ing. Petr Čírtek, Švehlova č.p. 512/14, 500 02 Hradec Králové
- Lorena Ramos Gonzalez, Švehlova č.p. 512/14, 500 02 Hradec Králové
- Bohumil Jank, Švermova č.p. 76, 399 01 Milevsko 1
- Matěj Konvalina, Zelená cihelna č.p. 568, 503 02 Předměřice nad Labem
- Žaneta Konvalinová, Zelená cihelna č.p. 568, 503 02 Předměřice nad Labem
- Mikuláš Heřman, Zelená cihelna č.p. 607, 503 02 Předměřice nad Labem
- Tereza Heřmanová, Zelená cihelna č.p. 607, 503 02 Předměřice nad Labem
- Matěj Lang, Brožíkova č.p. 1682/25, Nový Hradec Králové, 500 12 Hradec Králové
- Kateřina Langová, Brožíkova č.p. 1682/25, Nový Hradec Králové, 500 12 Hradec Králové
- Jaroslav Horák, Černilov č.p. 120, 503 43 Černilov
- Lenka Horáková, Černilov č.p. 120, 503 43 Černilov
- Milan Bednář, Stračov č.p. 111, 503 14 Stračov
- Adam Šebesta, třída SNP č.p. 586/15, Slezské Předměstí, 500 03 Hradec Králové

- Šárka Šebestová, třída SNP č.p. 586/15, Slezské Předměstí, 500 03 Hradec Králové
- Mgr. Petra Čechová Žáková, Mrštíkova č.p. 887/6, 500 09 Hradec Králové
- Petr Jiříčka, Na Ptákách č.p. 522, Pražské Předměstí, 551 01 Jaroměř 1
- Jana Jiříčková, V Nivách č.p. 2438/30, 466 01 Jablonec nad Nisou 1
- Pavel Hampl, Josefa Košťála č.p. 43, Neděliště, 503 12 Všestary
- Ing. Martin Dohnal, Roudničská č.p. 267/14a, Roudnička, 500 02 Hradec Králové 2
- Veronika Dašková, Hoděšovice č.p. 51, Býšť, 534 01 Holice v Čechách
- Pavel Hošek, Koutníkova č.p. 290/34, Plotička nad Labem, 503 01 Hradec Králové 16
- Štefan Petráček, Labská louka č.p. 650, Třebeš, 500 11 Hradec Králové 11
- Ing. Petr Nečas, Labská kotlina č.p. 985/25, 500 02 Hradec Králové 2
- Kristýna Svobodová, Škroupova č.p. 708/21, 500 02 Hradec Králové 2
- Petr Burdych, Horova č.p. 825/19, Pražské Předměstí, 500 02 Hradec Králové 2
- Nikola Burdychová, Horova č.p. 825/19, Pražské Předměstí, 500 02 Hradec Králové 2
- Michal Kammel, Na Pastvinách č.p. 662/6, Třebeš, 500 08 Hradec Králové 8
- Gabriela Kammel, A. Malé č.p. 377/14, Třebeš, 500 06 Hradec Králové 6
- DOMEČEK-HK s.r.o., Svat. Čecha č.p. 253, Pražské Předměstí, 551 01 Jaroměř 1
- Lucie Dudychová, K Dehetníku č.p. 215/7, Slatina, 500 03 Hradec Králové 3
- David Petřík, Komenského č.p. 251/17, 500 03 Hradec Králové 3
- Vladimír Blažek, Průmyslová č.p. 265, 503 02 Předměřice nad Labem
- Tomáš Havlíček, Petrovice č.p. 36, 503 55 Petrovice u Nového Bydžova
- Lucie Havlíčková, Lukavec u Hořic č.p. 53, 508 01 Hořice v Podkrkonoší
- Václav Freylich, V Aleji č.p. 187, 503 02 Předměřice nad Labem
- Tomáš Knotek, Jana Wericha č.p. 3067, 272 01 Kladno 1
- Martina Knotková, Jana Wericha č.p. 3067, 272 01 Kladno 1
- MUDr. Kateřina Žibřidová, Nemastova č.p. 1901, 547 01 Náchod 1
- Marek Svoboda, Karla Hynka Máchy č.p. 736/7, 500 02 Hradec Králové 2
- Barbora Svobodová, Karla Hynka Máchy č.p. 736/7, 500 02 Hradec Králové 2
- Jiří Novotný, Blanická č.p. 3501/22, 430 03 Chomutov 3
- Michaela Novotná Apoštolová, Mlékosrby č.p. 77, 503 51 Chlumecký nad Cidlinou
- Zdeněk Bláha, Lochenice č.p. 164, 503 02 Předměřice nad Labem
- Barbora Bláhová, Příkopy č.p. 78, 507 13 Železnice
- Ing. Ondřej Barnat, Olšany č.p. 139, 789 62 Olšany u Šumperka
- Kateřina Dostálková, Sudličkova Lhota č.p. 2, Mostek, 565 01 Choceň 1
- Jaroslav Zelený, Tylova č.p. 888, 549 31 Hronov 1
- Aneta Chlumecká, MSc., Žitenická č.p. 871/5, 190 00 Praha 9-Prosek
- Marek Kröger, Žitenická č.p. 871/5, 190 00 Praha 9-Prosek

Účastníkem územního řízení dle § 85 stavebního zákona a současně účastníky řízení dle § 27 odst. 2 správního řádu jsou:

§ 85 odst. 1 písm. b) obec, na jejímž území má být požadovaný záměr uskutečněn

- Obec Předměřice nad Labem, Obránců míru č.p. 18, 503 02 Předměřice nad Labem

§ 85 odst. 2 písm. b) osoby, jejichž vlastnické nebo jiné věcné právo k sousedním stavbám anebo sousedním pozemkům nebo stavbám na nich může být územním rozhodnutím přímo dotčeno

V souladu s § 87 odst. 3 stavebního zákona jsou tyto osoby identifikovány označením pozemků a staveb evidovaných v katastru nemovitostí

- parc. č. 671/5, 671/6, 671/10, 671/12, 671/13, 671/14, 671/18, 671/23, 671/25, 671/26, 671/27, 671/28, 671/29, 671/30, 671/33, 671/35, 671/36, 671/37, 671/38, 671/41, 671/42, 671/44, 671/46, 671/48, 671/52, 671/53, 671/55, 671/56, 671/58, 671/60, 671/62, 671/64, 671/66, 671/68, 671/70, 671/72, 671/73, 671/74, 671/75, 671/76, 688, 1067, 2256, 2257/3, 2257/4, 2257/5, 2257/7, 2257/8, 2259, 2264, 2267/1, 2268/2, 2268/3, 2268/4, 2268/5, 2268/6, 2268/7, 2268/8, 2268/10, 2476, 2478 v katastrálním území Předměřice nad Labem.

Na územní řízení, které bylo zahájeno podáním žádosti o územní rozhodnutí, se vztahuje zákon č. 416/2009 Sb., o urychlení výstavby dopravní, vodní a energetické infrastruktury a infrastruktury elektronických komunikací, ve znění pozdějších předpisů (dále jen „zákon o urychlení výstavby“),

neboť se jedná infrastrukturu veřejných komunikací v souladu s § 1 odst. 5 zákona o urychlení výstavby (komunikační vedení veřejné komunikační sítě a související komunikační zařízení, včetně jejich elektrických přípojek).

Podle § 2 odst. 5 zákona o urychlení výstavby se v řízení, podle stavebního zákona, které je řízením s velkým počtem účastníků, oznámení o zahájení řízení doručuje veřejnou vyhláškou. Jednotlivě se oznámení o zahájení řízení doručuje pouze účastníkům řízení podle § 85 odst. 2 písm. a) stavebního zákona (dále jen "dotčení vlastníci"), žadateli, obci, na jejímž území má být záměr uskutečněn, je-li účastníkem řízení, a dotčeným orgánům. Dotčeným vlastníkům neznámého pobytu nebo sídla a dotčeným vlastníkům, jimž se nepodařilo oznámení o zahájení řízení doručit postupem podle § 24 správního řádu, jakož i dotčeným vlastníkům, kteří nejsou známi, se doručuje veřejnou vyhláškou, ve které se dotčení vlastníci identifikují označením dotčených pozemků a staveb evidovaných v katastru nemovitostí, ustanovení § 32 odst. 2 a 3 správního řádu se ve vztahu k těmto dotčeným vlastníkům neuplatní. Ostatní písemnosti se doručují jednotlivě pouze žadateli, obci, na jejímž území má být záměr uskutečněn, je-li účastníkem řízení, a dotčeným orgánům; ostatním účastníkům řízení se doručují veřejnou vyhláškou, o čemž se tito účastníci poučí v oznámení o zahájení řízení, je-li jim doručováno jednotlivě. Pokud se doručuje jednotlivě do ciziny, platí, že dnem doručení je třicátý den ode dne, kdy byla písemnost odeslána prostřednictvím provozovatele poštovních služeb.

Poučení:

Účastníci jsou oprávněni navrhopvat důkazy a činit jiné návrhy po celou dobu řízení až do vydání rozhodnutí. Účastníci mají právo vyjádřit v řízení své stanovisko. Účastníci se mohou před vydáním rozhodnutí vyjádřit k podkladům rozhodnutí, popřípadě navrhnout jejich doplnění.

K závazným stanoviskům a námitkám k věci, o kterých bylo rozhodnuto při vydání územně plánovací dokumentace, se nepřihlíží. K námitkám, které překračují rozsah a nesplňují požadavky § 89 odst. 4 stavebního zákona, se nepřihlíží. Účastník řízení ve svých námitkách uvede skutečnosti, které zakládají jeho postavení jako účastníka řízení, a důvody podání námitek.

Obec může uplatnit námitky k ochraně zájmů obce a zájmů občanů obce. Vlastník pozemku nebo stavby, na kterých má být požadovaný záměr uskutečněn, není-li sám žadatelem, nebo ten, kdo má jiné věcné právo k tomuto pozemku nebo stavbě, nebo osoba, jejíž vlastnické nebo jiné věcné právo k sousedním stavbám anebo sousedním pozemkům nebo stavbám na nich může být územním rozhodnutím přímo dotčeno, může uplatňovat námitky proti projednávanému záměru v rozsahu, jakým je její právo přímo dotčeno. Osoba, která je účastníkem řízení podle zvláštního právního předpisu, může uplatňovat námitky pouze v rozsahu, v jakém je projednávaným záměrem dotčen veřejný zájem, jehož ochranou se podle zvláštního právního předpisu zabývá.

Nechá-li se některý z účastníků zastupovat, předloží jeho zástupce písemnou plnou moc.

Příloha:

Situace širších vztahů v M 1:2000

Eva Hrušková
oprávněná úřední osoba
referent státní správy na úseku stavebního úřadu

otisk úředního razítka

Obdrží:

(jednotlivě)

- Ing. Luděk Svatoš, Na Vyšehradě č.p. 202, 503 02 Předměřice nad Labem (*zástupce žadatele, společnosti HelaPC s.r.o.*)
- Hana Mikolášková, Obránců míru č.p. 92, 503 02 Předměřice nad Labem
- Ing. Štěpán Mikolášek, IDDS: xav2dmq
- Tomáš Mikolášek, Sportovní č.p. 547, 503 02 Předměřice nad Labem
- Obec Předměřice nad Labem, IDDS: jrda9er

- ČEZ Distribuce, a. s., IDDS: v95uqfy
- Vodovody a kanalizace Hradec Králové, a. s., IDDS: vk5ciic
- CETIN a.s., IDDS: qa7425t
- Tělovýchovná jednota SLAVOJ Předměřice nad Labem, Školská č.p. 290, 503 02 Předměřice nad Labem
- Ing. Daniel Pospíšil, Na Vyšehradě č.p. 200, 503 02 Předměřice nad Labem
- Mgr. Barbora Pospíšilová, Na Vyšehradě č.p. 200, 503 02 Předměřice nad Labem
- Ing. Jiří Kliment, Sportovní č.p. 546, 503 02 Předměřice nad Labem
- Marcela Klimentová, Sportovní č.p. 546, 503 02 Předměřice nad Labem
- Jan Horák, Černilov č.p. 289, 503 43 Černilov
- Kateřina Cvrkalová Křišťanová, Zelená cihelna č.p. 565, 503 02 Předměřice nad Labem
- Josef Rind, Ostrovní č.p. 243, Svinary, 500 09 Hradec Králové 9
- Tomáš Filipický, Zelená cihelna č.p. 595, 503 02 Předměřice nad Labem
- Šárka Filipická, Bratří Čapků č.p. 580/9, 500 03 Hradec Králové 3
- Jakub Skoumal, Zelená cihelna č.p. 586, 503 02 Předměřice nad Labem
- Michaela Tormová, Zelená cihelna č.p. 586, 503 02 Předměřice nad Labem
- Tomáš Kopecký, Zelená cihelna č.p. 567, 503 02 Předměřice nad Labem
- Šárka Rakovská, Zelená cihelna č.p. 567, 503 02 Předměřice nad Labem
- Jan Raabenstein, Zelená cihelna č.p. 584, 503 02 Předměřice nad Labem
- Jana Raabensteinová, Zelená cihelna č.p. 584, 503 02 Předměřice nad Labem
- Nikola Siglerová, Haškova č.p. 1238/8, Pražské Předměstí, 500 02 Hradec Králové 2
- Daniel Vrána, Na Občínách č.p. 857/20, Nový Hradec Králové, 500 09 Hradec Králové 9
- Kristýna Vránová, Na Občínách č.p. 857/20, Nový Hradec Králové, 500 09 Hradec Králové 9
- Ing. Petr Čírtek, Švehlova č.p. 512/14, 500 02 Hradec Králové 2
- Lorena Ramos Gonzalez, Švehlova č.p. 512/14, 500 02 Hradec Králové 2
- Bohumil Jank, Švermova č.p. 76, 399 01 Milevsko 1
- Matěj Konvalina, Zelená cihelna č.p. 568, 503 02 Předměřice nad Labem
- Žaneta Konvalinová, Zelená cihelna č.p. 568, 503 02 Předměřice nad Labem
- Mikuláš Heřman, Zelená cihelna č.p. 607, 503 02 Předměřice nad Labem
- Tereza Heřmanová, Zelená cihelna č.p. 607, 503 02 Předměřice nad Labem
- Matěj Lang, IDDS: cikyte8
- Kateřina Langová, Brožíkova č.p. 1682/25, Nový Hradec Králové, 500 12 Hradec Králové 12
- Jaroslav Horák, IDDS: sbhkmw9
- Lenka Horáková, Černilov č.p. 120, 503 43 Černilov
- Milan Bednář, Stračov č.p. 111, 503 14 Stračov
- Adam Šebesta, IDDS: vtntgp5
- Šárka Šebestová, třída SNP č.p. 586/15, Slezské Předměstí, 500 03 Hradec Králové 3
- Mgr. Petra Čechová Žáková, Mrštíková č.p. 887/6, Nový Hradec Králové, 500 09 Hradec Králové 9
- Petr Jiříčka, IDDS: qeh3jrj
- Jana Jiříčková, IDDS: 9biyxhh
- Pavel Hampl, Josefa Košťála č.p. 43, Neděliště, 503 12 Všestary
- Ing. Martin Dohnal, Roudničská č.p. 267/14a, Roudnička, 500 02 Hradec Králové 2
- Veronika Dašková, Hoděšovice č.p. 51, Býšť, 534 01 Holice v Čechách
- Pavel Hošek, Koutníkova č.p. 290/34, Plotiště nad Labem, 503 01 Hradec Králové 16
- Štefan Petráček, Labská louka č.p. 650, Třebeš, 500 11 Hradec Králové 11
- Ing. Petr Nečas, Labská kotlina č.p. 985/25, 500 02 Hradec Králové 2
- Kristýna Svobodová, Škroupova č.p. 708/21, 500 02 Hradec Králové 2
- Petr Burdych, Horova č.p. 825/19, Pražské Předměstí, 500 02 Hradec Králové 2
- Nikola Burdychová, Horova č.p. 825/19, Pražské Předměstí, 500 02 Hradec Králové 2
- Michal Kammel, Na Pastvinách č.p. 662/6, Třebeš, 500 08 Hradec Králové 8
- Gabriela Kammel, A. Malé č.p. 377/14, Třebeš, 500 06 Hradec Králové 6
- DOMEČEK-HK s.r.o., IDDS: 2rtnkwq
- Lucie Dudychová, K Dehetníku č.p. 215/7, Slatina, 500 03 Hradec Králové 3
- David Petřík, IDDS: wg7t2ns
- Vladimír Blažek, Průmyslová č.p. 265, 503 02 Předměřice nad Labem
- Tomáš Havlíček, Petrovice č.p. 36, 503 55 Petrovice u Nového Bydžova

- Lucie Havlíčková, Lukavec u Hořic č.p. 53, 508 01 Hořice v Podkrkonoší
- Václav Freylich, V Aleji č.p. 187, 503 02 Předměřice nad Labem
- Tomáš Knotek, Jana Wericha č.p. 3067, 272 01 Kladno 1
- Martina Knotková, Jana Wericha č.p. 3067, 272 01 Kladno 1
- MUDr. Kateřina Žibřidová, Nemastova č.p. 1901, 547 01 Náchod 1
- Marek Svoboda, Karla Hynka Máchy č.p. 736/7, 500 02 Hradec Králové 2
- Barbora Svobodová, Karla Hynka Máchy č.p. 736/7, 500 02 Hradec Králové 2
- Jiří Novotný, IDDS: 4hij38i
- Michaela Novotná Apoštolová, Mlékosrby č.p. 77, 503 51 Chlumeck nad Cidlinou
- Zdeněk Bláha, Lochenice č.p. 164, 503 02 Předměřice nad Labem
- Barbora Bláhová, Příkopy č.p. 78, 507 13 Železnice
- Ing. Ondřej Barnat, Olšany č.p. 139, 789 62 Olšany u Šumperka
- Kateřina Dostálová, IDDS: wkt47us
- Jaroslav Zelený, IDDS: tf7ehkf
- Aneta Chlumecká, MSc., Žitenická č.p. 871/5, 190 00 Praha 9-Prosek
- Marek Krögler, Žitenická č.p. 871/5, 190 00 Praha 9-Prosek

dotčené orgány

- Krajské ředitelství policie Královéhradeckého kraje, Územní odbor, Dopravní inspektorát, IDDS: urnai6d
- Magistrát města Hradec Králové, odbor památkové péče, Československé armády č.p. 408/51, 502 00 Hradec Králové
- Magistrát města Hradec Králové, odbor životního prostředí, Československé armády č.p. 408/51, 502 00 Hradec Králové
- Ministerstvo obrany, Sekce nakládání s majetkem MO, odbor ochrany územních zájmů a státního odborného dozoru, oddělení ochrany územních zájmů Čechy, IDDS: hjyaavk

(veřejnou vyhláškou)

V souladu s § 87 odst. 3 stavebního zákona jsou tyto osoby identifikovány označením pozemků a staveb evidovaných v katastru nemovitostí

- parc. č. 671/5, 671/6, 671/10, 671/12, 671/13, 671/14, 671/18, 671/23, 671/25, 671/26, 671/27, 671/28, 671/29, 671/30, 671/33, 671/35, 671/36, 671/37, 671/38, 671/41, 671/42, 671/44, 671/46, 671/48, 671/52, 671/53, 671/55, 671/56, 671/58, 671/60, 671/62, 671/64, 671/66, 671/68, 671/70, 671/72, 671/73, 671/74, 671/75, 671/76, 688, 1067, 2256, 2257/3, 2257/4, 2257/5, 2257/7, 2257/8, 2259, 2264, 2267/1, 2268/2, 2268/3, 2268/4, 2268/5, 2268/6, 2268/7, 2268/8, 2268/10, 2476, 2478 v katastrálním území Předměřice nad Labem.

K vyvěšení na úřední desce

- Magistrát města Hradec Králové, úřední deska, Československé armády č.p. 408, 502 00 Hradec Králové


Toto oznámení musí být vyvěšeno po dobu 15 dnů na úřední desce a též způsobem umožňujícím dálkový přístup.

Vyvěšeno na úřední desce dne: Sejmuto dne:

Razítko, podpis orgánu, který potvrzuje vyvěšení a sejmutí oznámení na úřední desce.

Vyvěšeno na elektronické úřední desce:..... Sejmuto dne:.....

Razítko, podpis orgánu, který potvrzuje vyvěšení a sejmutí oznámení způsobem umožňujícím dálkový přístup.

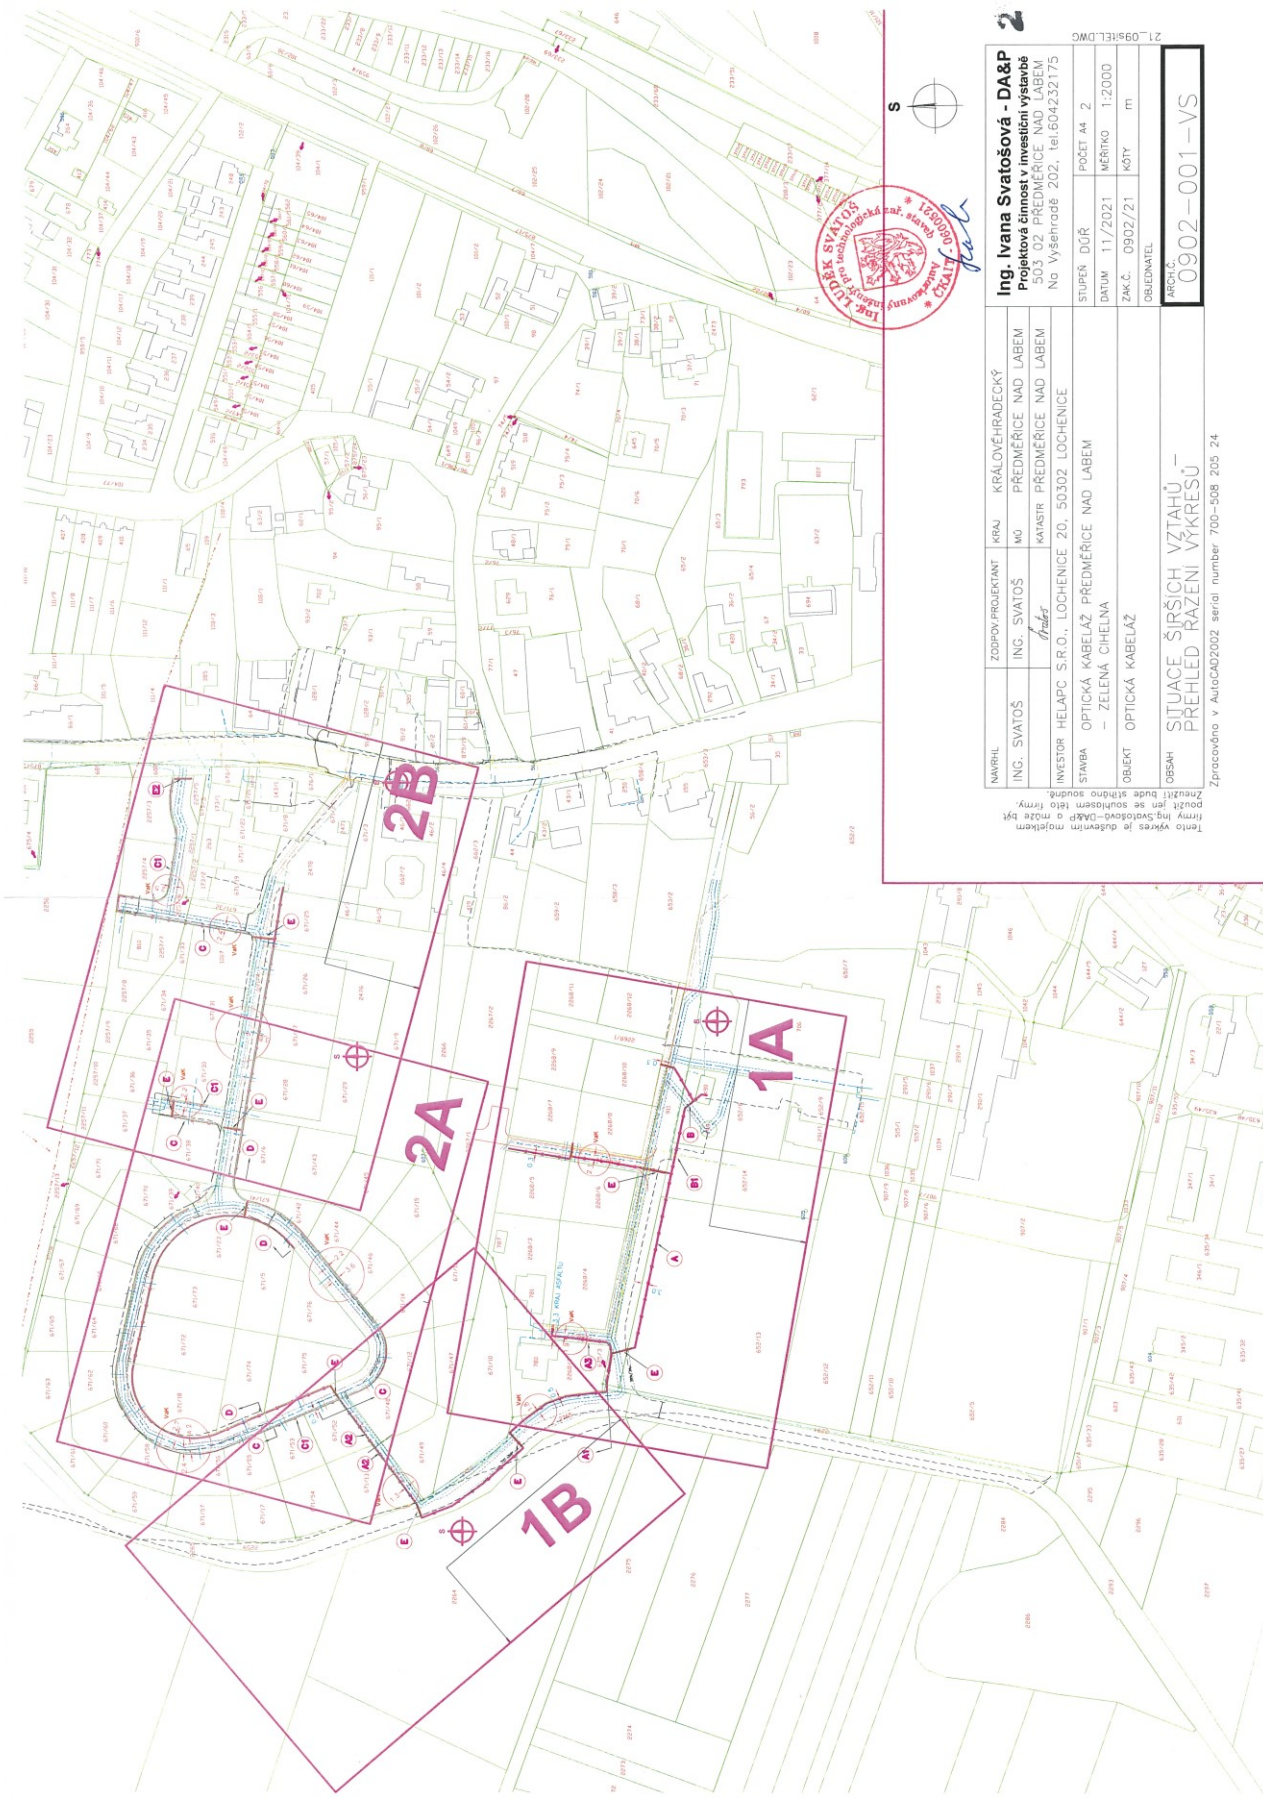

Ing. Ivana Svatošová - DA&P
 Projektová činnost v investiční výstavbě
 503.02 PŘEMĚŘICE NAD LABEM
 Na Vyšehradě 202, tel.604232175

STUPEŇ DŮŘ	POČET A4	2
DATUM	MĚŘITKO	1:2000
ZAK.Č.	KÓTY	m
OBJEDNATEL		
ARCH.Č.		0902-001-VS

NAMRHL	ZODP.VYPROJEKTANT	KRAJ	KRÁLOVÉHRADECKÝ
ING. SVATOŠ	ING. SVATOŠ	MU	PŘEMĚŘICE NAD LABEM
	<i>Právník</i>	KATASTR	PŘEMĚŘICE NAD LABEM
INVESTOR	HELAPC S.R.O., LOCHENICE 20, 50302 LOCHENICE		
STAMBA	OPTICKÁ KABELAŽ PŘEMĚŘICE NAD LABEM		
OBJEKT	— ZELENÁ CHELNA		
	— OPTICKÁ KABELAŽ		
OBSAH:	SITUACE ŠIRŠÍCH VZTAHŮ — PŘEHLED RÁZENÍ VÝKRESŮ		

Tento výkres je důležitým prvkem
 projektu a musí být součástí
 přílohy k projektové dokumentaci
 předložené státnímu úřadu
 pro stavební úřad.

Zpracováno v AutoCAD2002 serial number 700-508 205 24

21_09sREL.DWG