


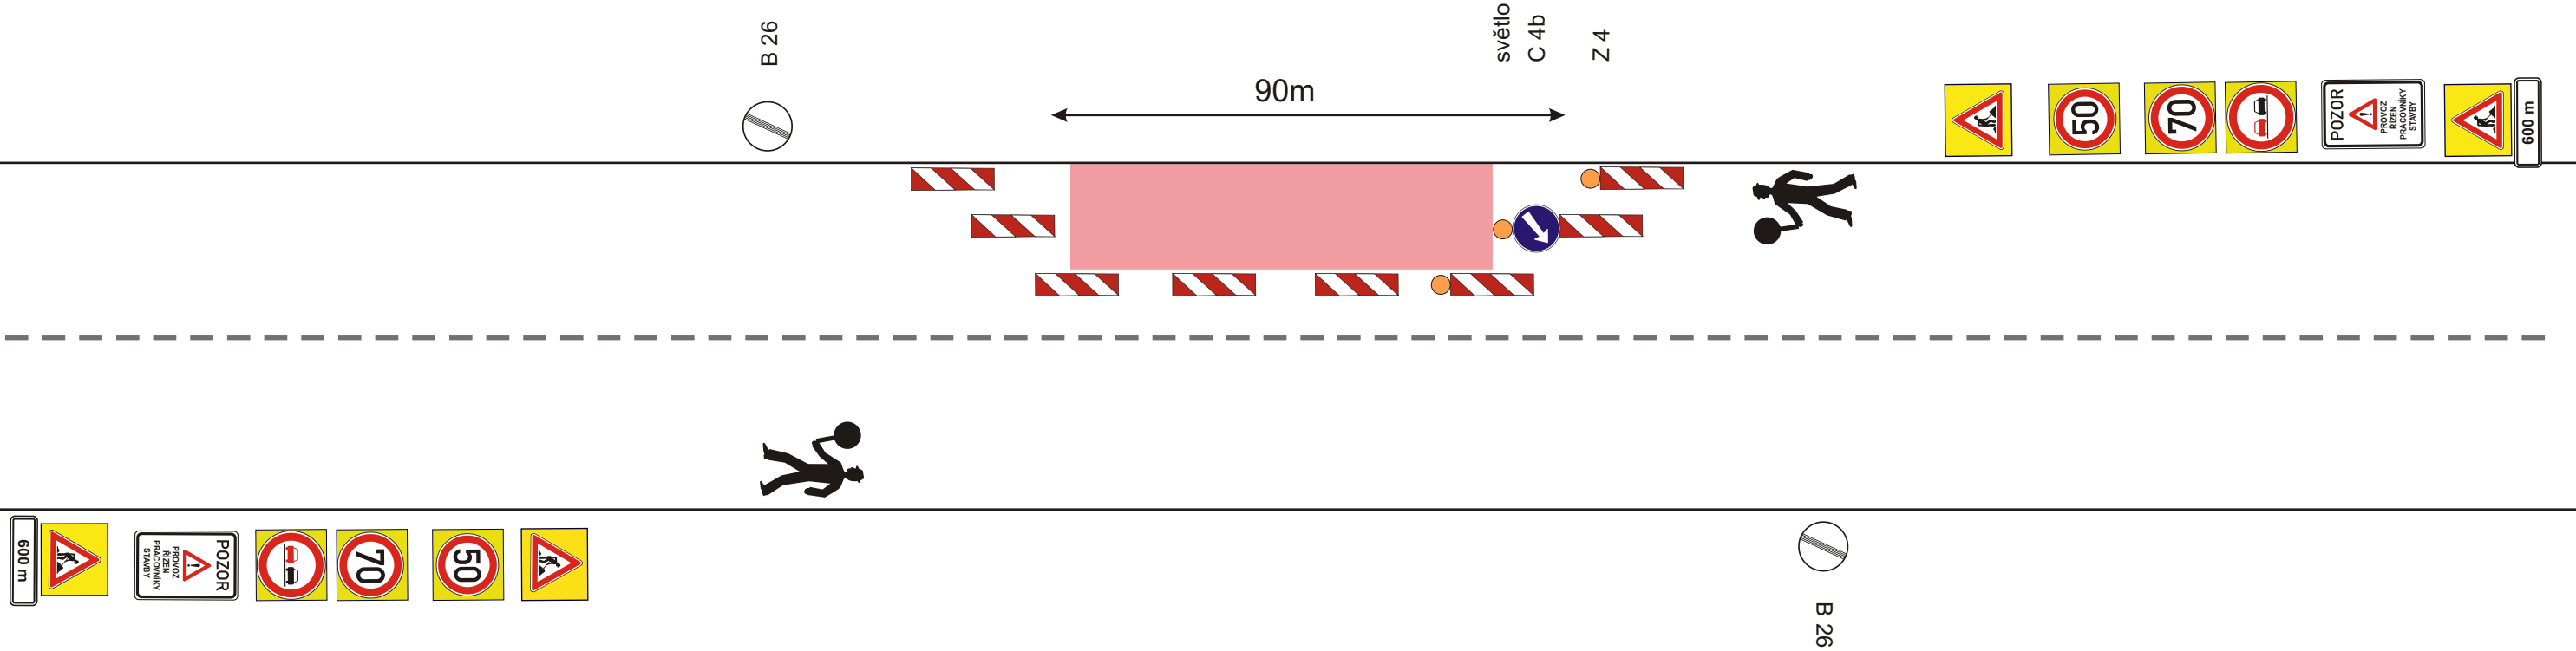


- Provoz bude v pracovní době řízen pracovníky stavby  
(mimo pracovní dobu budou DZ zneplatněny a obnoven obousměrný provoz)




|                                                       |                                                        |                |  |   |
|-------------------------------------------------------|--------------------------------------------------------|----------------|--|---|
| Zpracoval:                                            | David Fanta / tel.: 603115 936 / e-mail: info@dzpce.cz |                |  | <br>DOPRAVNÍ ZNAČENÍ Pardubice s.r.o.<br>Rosice 155<br>5333 51 Pardubice<br>IČO: 259 31 016 DIČ: CZ25931016<br>tel.: 466415859<br>e-mail: info@dzpce.cz<br>web: www.dzpce.cz |
| Zodp. projektant:                                     | David Fanta / tel.: 603 115 936                        |                |  |   |
| Kontroloval:                                          | David Fanta                                            |                |  |   |
| Kraj: Královéhradecký                                 | Okres: Hradec Králové                                  | Obec: Ločenice |  |   |
| Akce:                                                 |                                                        |                |  |   |
| <b>Oprava sil. I/33 - Ločenice</b>                    |                                                        |                |  |   |
| DOPRAVNĚ INŽENÝRSKÁ OPATŘENÍ - posuvné pracovní místo |                                                        |                |  |   |
|                                                       |                                                        |                |  |   |
|                                                       |                                                        |                |  |   |
|                                                       |                                                        |                |  |   |
|                                                       |                                                        |                |  |   |

- provoz bude denně v době od 6:00 do 18:00 řízen pracovníky stavby

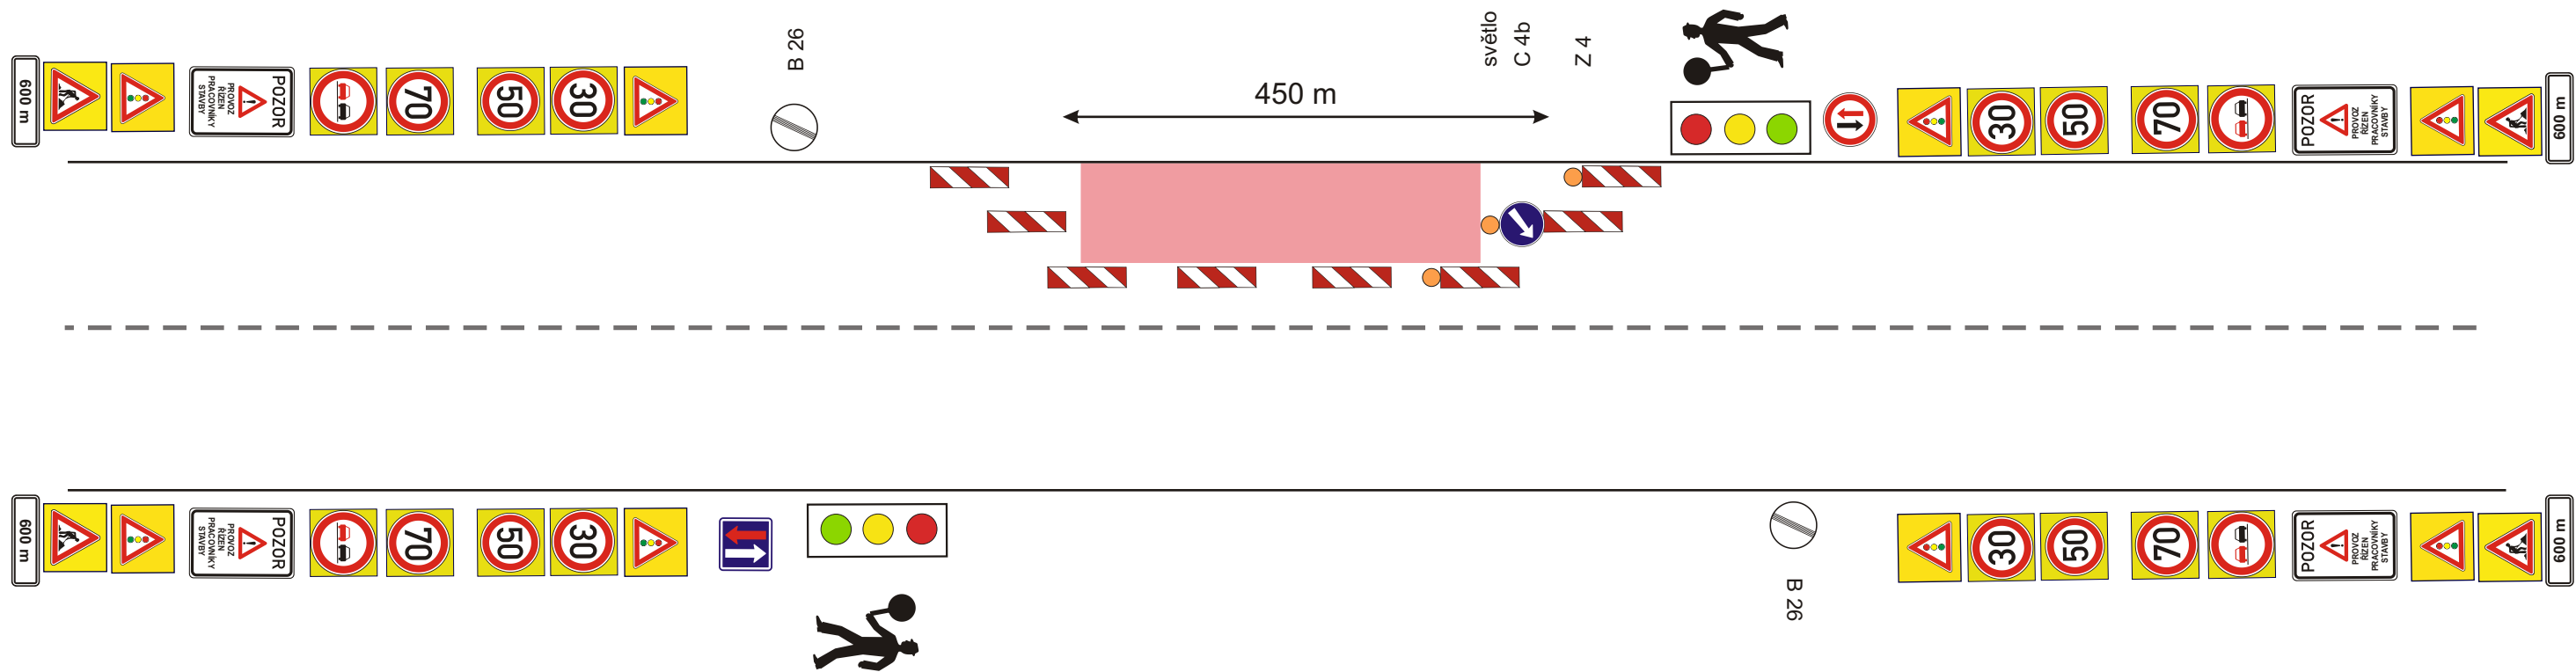

|                                                                                              |                                                        |                 |  |   |
|----------------------------------------------------------------------------------------------|--------------------------------------------------------|-----------------|--|---|
| Zpracoval:                                                                                   | David Fanta / tel.: 603115 936 / e-mail: info@dzpce.cz |                 |  | <br><b>DOPRAVNÍ ZNAČENÍ Pardubice s.r.o.</b><br>Rosice 155<br>5333 51 Pardubice<br>IČO: 259 31 016 DIČ: CZ25931016<br>tel.: 466415859<br>e-mail: info@dzpce.cz<br>web: www.dzpce.cz |
| Zodp. projektant:                                                                            | David Fanta / tel.: 603 115 936                        |                 |  |   |
| Kontroloval:                                                                                 | David Fanta                                            |                 |  |   |
| Kraj: Královéhradecký                                                                        | Okres: Hradec Králové                                  | Obec: Lochenice |  |   |
| Akce:                                                                                        |                                                        |                 |  |   |
| <b>Oprava sil. I/33 - Lochenice</b>                                                          |                                                        |                 |  |   |
| DOPRAVNĚ INŽENÝRSKÁ OPATŘENÍ - pracovní místo frézování + lokální sanace<br>(celkem 4 úseky) |                                                        |                 |  |   |
|                                                                                              |                                                        |                 |  |   |
- provoz bude řízen v pracovní době pracovníky stavby 6:00 - 18:00
- pouze v době pokládky ohrusné vrstvy na nezbytně nutnou dobu (pouze o vikendu)

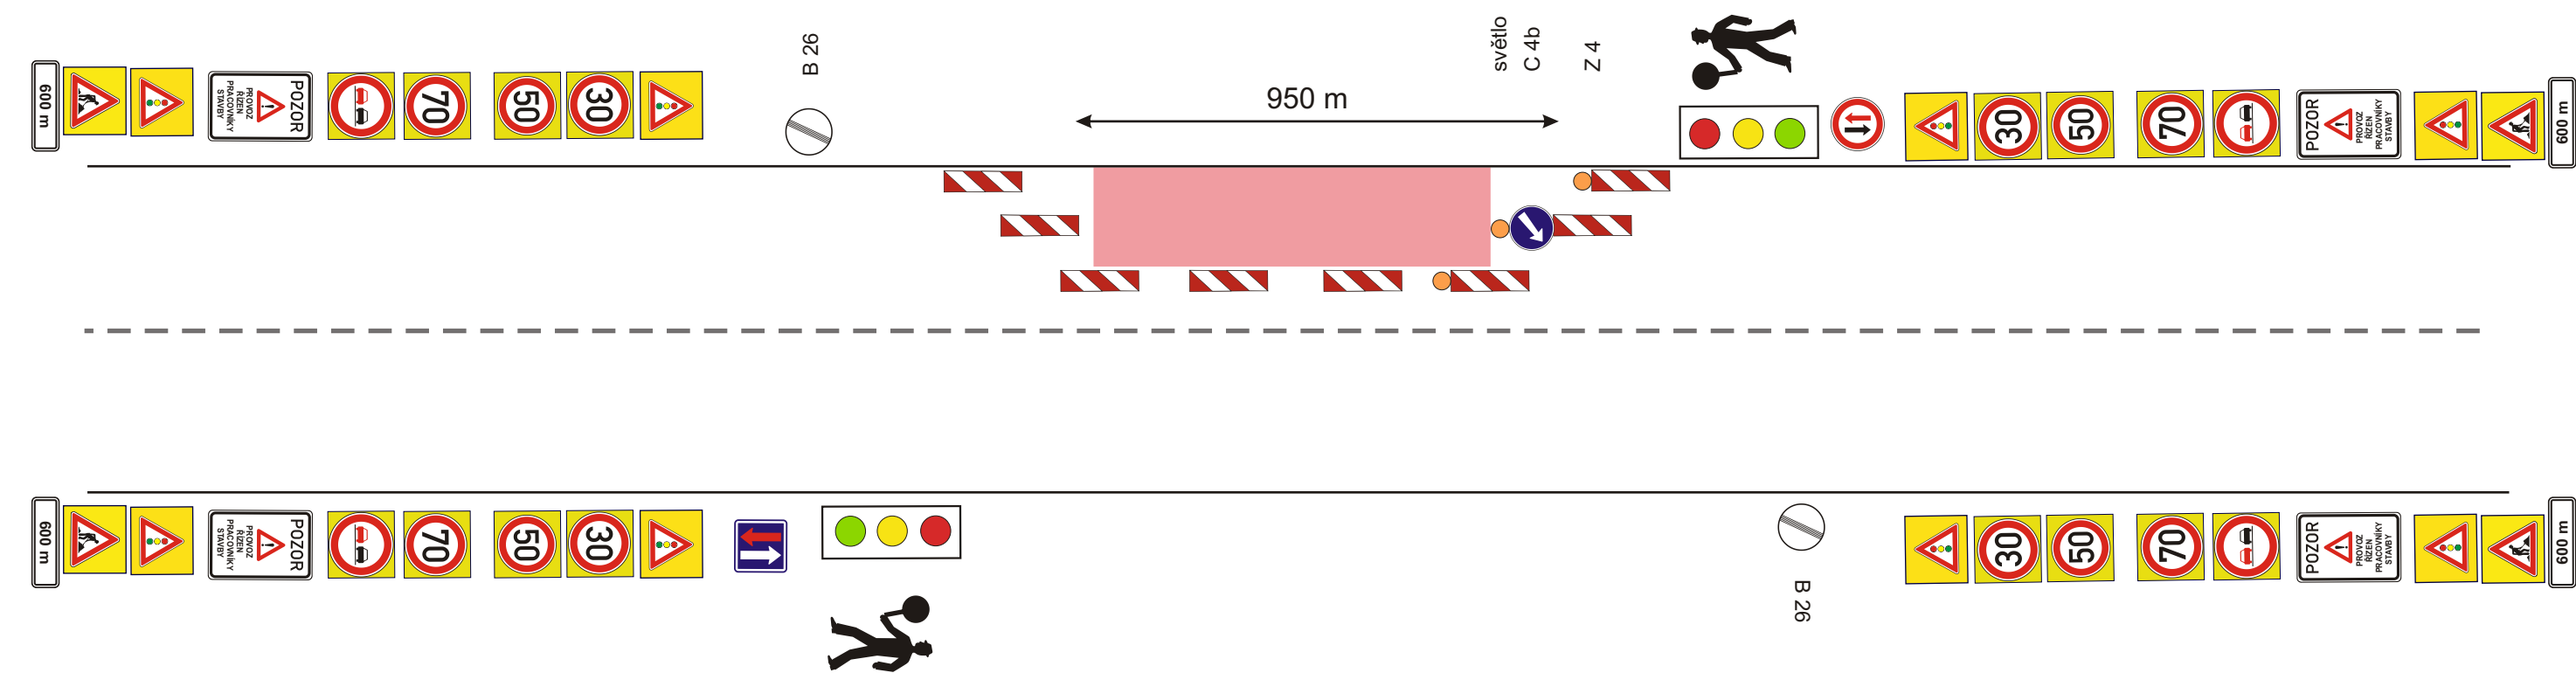

|   |                                                        |                 |  |   |
|---|--------------------------------------------------------|-----------------|--|---|
| Zpracoval:   | David Fanta / tel.: 603115 936 / e-mail: info@dzpce.cz |                 |  | <div><br/>DOPRAVNÍ ZNAČENÍ Pardubice s.r.o.<br/>Rosice 155<br/>5333 51 Pardubice<br/>IČO: 259 31 016 DIČ: CZ25931016<br/>tel.: 466415859<br/>e-mail: info@dzpce.cz<br/>web: www.dzpce.cz</div> |
| Zodp. projektant:   | David Fanta / tel.: 603 115 936                        |                 |  |   |
| Kontroloval:   | David Fanta                                            |                 |  |   |
| Kraj: Královéhradecký   | Okres: Hradec Králové                                  | Obec: Lochenice |  |   |
| Akce:   |                                                        |                 |  |   |
| <div><b>Oprava sil. I/33 - Lochenice</b><br/>DOPRAVNĚ INŽENÝRSKÁ OPATŘENÍ - pracovní místo pokládka živichých krytů<br/>v celé délce 950m</div> |                                                        |                 |  |   |
|   |                                                        |                 |  |   |
|   |                                                        |                 |  |   |
