
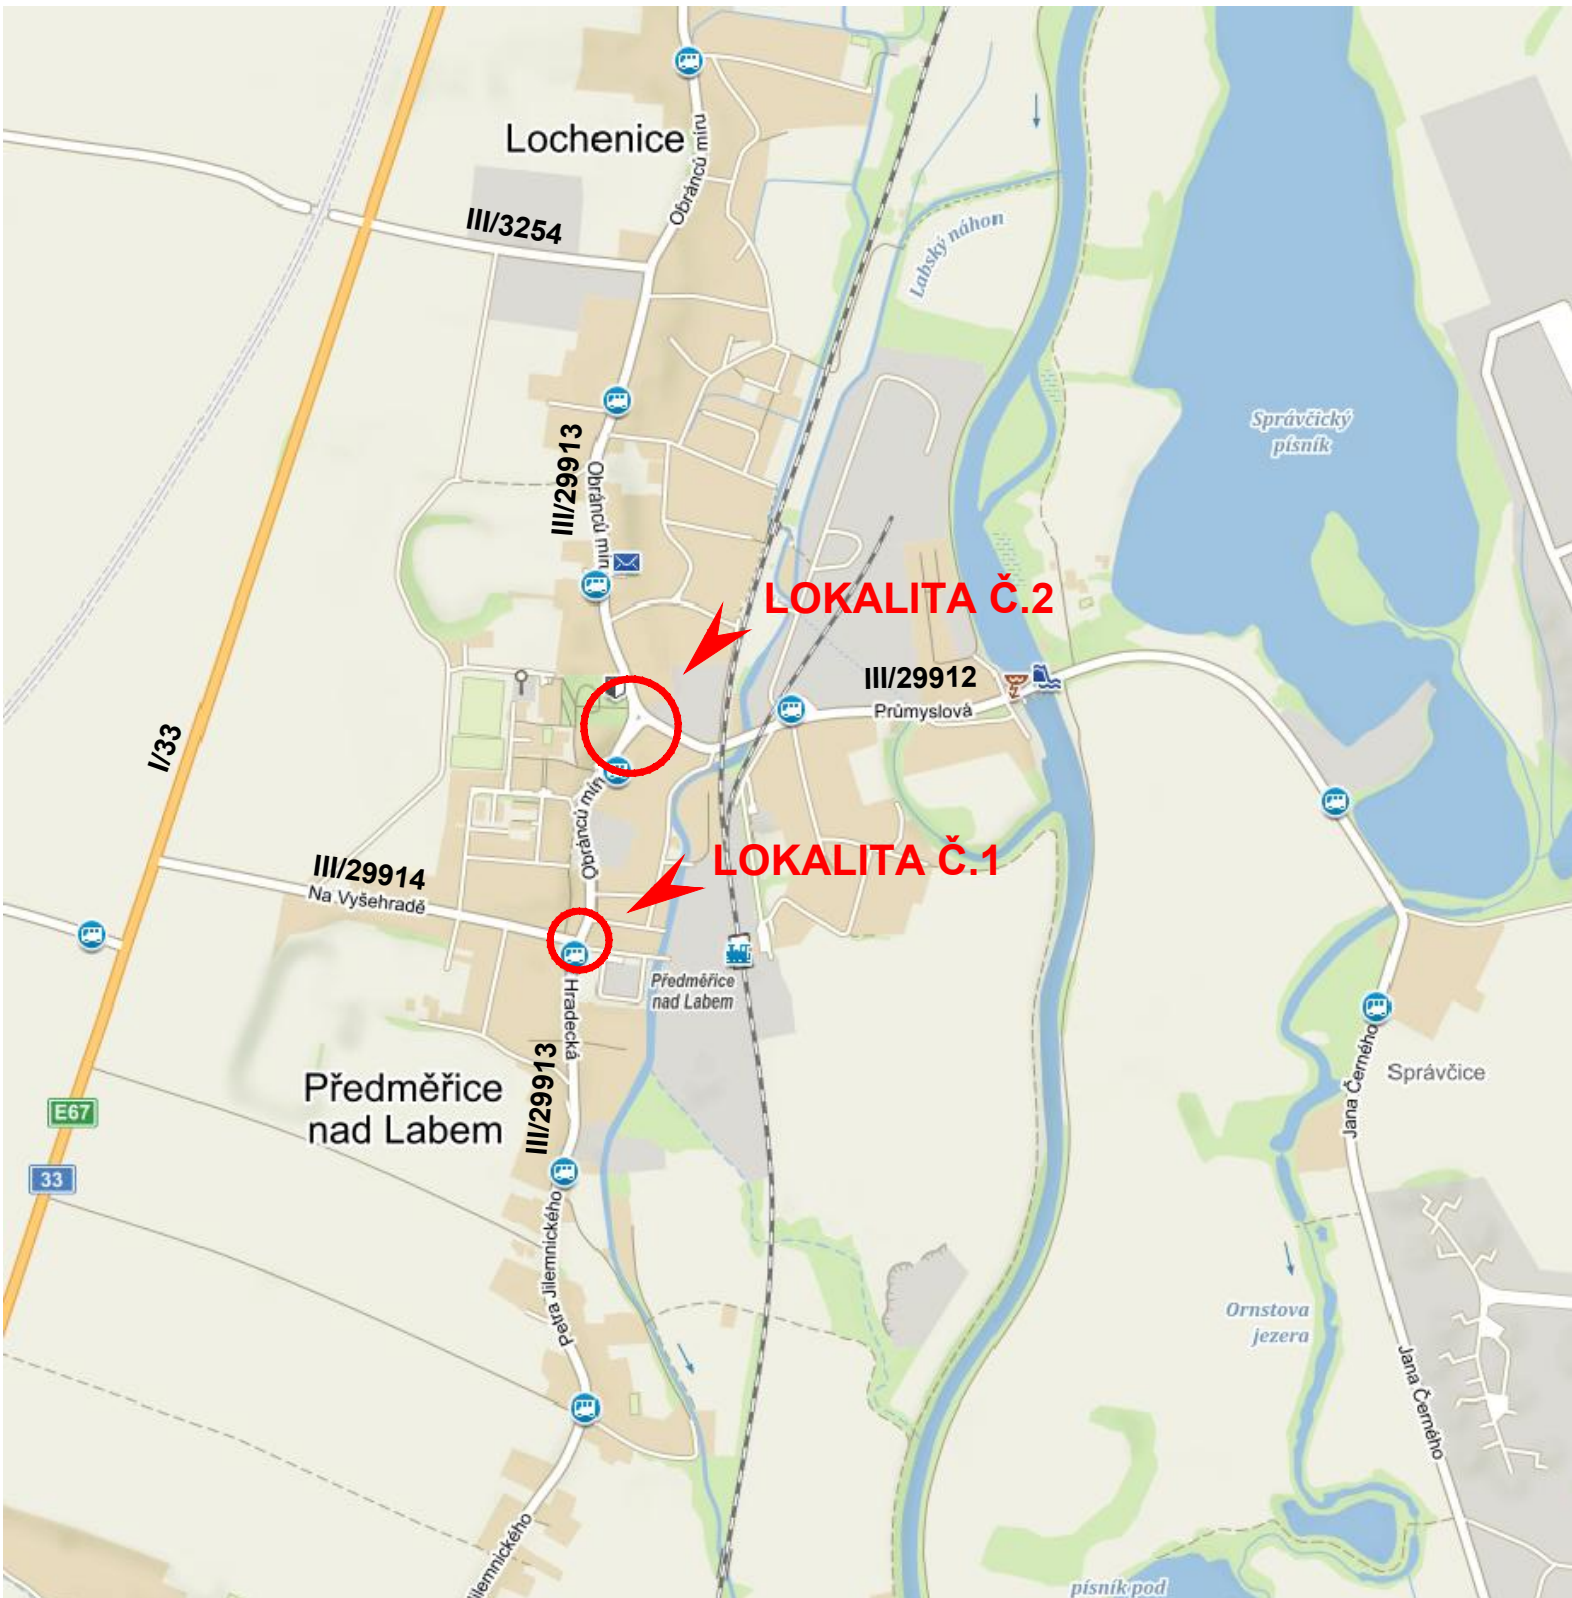



Přechody pro chodce Předměřice nad Labem

Situační výkres širších vztahů

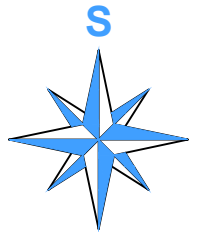

HLAVNÍ PROJEKTANT	ZODP. PROJEKTANT	VYPRACOVAL	 VIAPROJEKT s.r.o. Jižní 870, 500 03 Hradec Králové tel.: 495 401 495 e-mail: viaprojekt@viaprojekt.cz	
	ING. R. MICHLÍK	ING. J. MICHLÍKOVÁ		
KRAJ: Královéhradecký			ČÍS. ZAK.	24/20
OBJEDNATEL: Obec Předměřice nad Labem			SOUBOR DRUH PD DATUM FORMÁT MĚŘÍTKO SOUPRAVA	
AKCE: Přechody pro chodce Předměřice nad Labem				
ODDÍL:			ČÍS. PŘÍLOHY	2.
OBSAH: Situační výkres širších vztahů				