



HRADEC KRÁLOVÉ

MAGISTRÁT MĚSTA HRADEC KRÁLOVÉ, ČESKOSLOVENSKÉ ARMÁDY 408, 502 00 HRADEC KRÁLOVÉ

ODBOR STAVEBNÍ

VÁŠ DOPIS

ZN.:

ZE DNE:

NAŠE ZN.: SZ MMHK/090559/2012 ST2/Več

NAŠE Č.j.: MMHK/118891/2012 ST2/Več

VYŘIZUJE: Ing. arch. Petr Večeřa

TEL.: 495 707 884

E-MAIL: petr.vecera@mmhk.cz

DLE ROZDĚLOVNÍKU

DATUM: 17.7.2012

VEŘEJNÁ VYHLÁŠKA ROZHODNUTÍ

Výroková část:

Magistrát města Hradec Králové - odbor stavební, jako stavební úřad příslušný podle § 13 odst. 1 písm. e) a § 190 odst. 1 zákona č. 183/2006 Sb., o územním plánování a stavebním řádu (stavební zákon), ve znění pozdějších předpisů (dále jen "stavební zákon"), ve společném územním a stavebním řízení přezkoumal podle § 84 až 91 a § 109 až 114 stavebního zákona žádost o vydání rozhodnutí o umístění a povolení stavby, kterou dne 31.5.2012 podali

**Hana Žitková, nar. 10.4.1969, U Cukrovaru 156, 503 02 Předměřice nad Labem a
Martin Žitek, nar. 22.12.1970, U Cukrovaru 156, 503 02 Předměřice nad Labem,
které zastupuje Ing. Radko Vondra - PRIDOS, IČ 13207245, nar. 16.9.1953,
Na Potoce 648/6b, 500 11 Hradec Králové**

(dále jen "stavebník"), a na základě tohoto přezkoumání:

- I. **Vydává** podle § 79 a 92 stavebního zákona a § 9 vyhlášky č. 503/2006 Sb., o podrobnější úpravě územního řízení, veřejnoprávní smlouvy a územního opatření

rozhodnutí o umístění stavby

a podle § 115 stavebního zákona a § 5 a 6 vyhlášky č. 526/2006 Sb., kterou se provádějí některá ustanovení stavebního zákona ve věcech stavebního řádu

stavební povolení

na stavbu:

Novostavba garáže pro dva automobily u rodinného domu č.p. 260 v obci Předměřice nad Labem

(dále jen "stavba") na pozemku st. p. 303 v katastrálním území Předměřice nad Labem.

Stavba obsahuje:

- Objekt novostavby garáže pro dva osobní automobily je situován v severozápadním rohu stavební parcely, ve vzdálenosti 2,0 m od severní hranice. Objekt garáží je navržen jednopodlažní, s plochou střechou. Garážová vrata jsou navržena na východní straně, tak aby bylo možno komunikačně navázat na stávající zpevněnou plochu před rodinným domem a z ní na stávající sjezd z přilehlé místní komunikace. Druhý vstup do prostoru garáží bude umožněn jednokřídlými dveřmi, které jsou navrženy na jižní straně objektu. V jižní stěně je dále navrženo dvoukřídlé okno.
- Půdorysný tvar garáže je obdélníkový s rozměry 6,64 x 6,00 m se zastavěnou plochou 40,0 m². Vztažný bod 0,000 je úroveň čisté podlahy garáže (cca +0,100 nad stávající zpevněnou plochou přilehlého dvora). Základy jsou navrženy jako plošné, základové pasy ze ztraceného bednění tl. 300 mm, základová spára v hloubce - 1,200. Svislé nosné konstrukce budou provedeny ze ztraceného bednění BEST 15, tl. zdiva 150 mm, zastropení objektu nosníky BEST UNIKA 580 a stropními vložkami tl. 200 mm, nosníky budou uloženy ve spádu a budou současně tvořit spádovou vrstvu střešní roviny. Na nosníky bude provedena betonová mazanina s KARI sítí, ke které bude mechanicky kotvena fóliová hydroizolace. Výška atiky je v úrovni + 2,950.
- Okno a dveře jsou navrženy plastové, ocelová garážová sekční vrata. Klempířské prvky budou provedeny z poplastovaného plechu. Výjezd z garáže bude vydlážděn stejně jako stávající zpevněná plocha před stávajícím rodinným domem.
- Dešťové vody ze střechy objektu garáže budou odváděny do stávající domovní dešťové kanalizace.
- Objekt garáže bude napojen na elektrickou energii protažením stávajícího domovního vedení.

II. Stanoví podmínky pro umístění stavby:

1. Stavba bude umístěna v souladu s grafickou přílohou rozhodnutí, která obsahuje výkres současného stavu území v měřítku katastrální mapy se zakreslením stavebního pozemku, požadovaným umístěním stavby, s vyznačením vazeb a vlivů na okolí, zejména vzdáleností od hranic pozemku a sousedních staveb
 - Koordinační situace stavby, výkres č. C.b.1) v měřítku 1:250.
 - Odstup stavby garáže od hranice pozemku st. p. 303 v k. ú. Předměřice nad Labem se sousedním pozemkem st. p. 300 v k. ú. Předměřice nad Labem na východní straně je min. 3,76 m, na severní straně je vzdálenost garáže od hranice se sousedním pozemkem parc. č. 401/13 v k. ú. Předměřice nad Labem 2,0 m.
2. Způsob provádění stavby řešit tak, aby nedocházelo k ohrožování a nadměrnému nebo zbytečnému obtěžování okolí stavby, ke znečištění ovzduší, zamezení přístupu k přilehlým stavbám nebo pozemkům.

III. Stanoví podmínky pro provedení stavby:

1. Stavba bude provedena podle ověřené projektové dokumentace vypracované autorizovaným inženýrem pro pozemní stavby, Ing. Radkem Vondrou, ČKAIT 0602201, případné změny nesmí být provedeny bez předchozího povolení stavebního úřadu.
2. Stavebník oznámí stavebnímu úřadu termín zahájení stavby.
3. Stavebník oznámí stavebnímu úřadu tyto fáze výstavby pro kontrolní prohlídky stavby:
 - a) závěrečná kontrolní prohlídka stavby po dokončení stavby - při závěrečné kontrolní prohlídce stavby budou předloženy, i mimo jiné doklady, zejména písemné doklady s vyhovujícími výsledky o odborném provedení stavby včetně instalací, vytyčovací protokol, geodetické zaměření skutečného provedení stavby a dále budou předloženy doklady o evidenci a likvidaci odpadů vzniklých při stavbě a budoucím provozu v souladu se zákonem č. 185/2001 Sb., o odpadech, ve znění pozdějších předpisů a navazujících předpisů.

4. Stavba bude dokončena do 30.6.2013.
5. Stavba bude prováděna stavebním podnikatelem: právnickou nebo fyzickou osobou oprávněnou k provádění stavebních a montážních prací jako předmětu své činnosti podle zvláštních předpisů. Název (jméno), sídlo (adresu) a doklad o oprávnění zhotovitele sdělí stavebník nejpozději 7 dní před zahájením stavby stavebnímu úřadu. Zhotovitel zabezpečí odborné vedení provádění stavby stavbyvedoucím podle § 160 odst. 1 stavebního zákona.
6. Štítek "STAVBA POVOLENA" musí být před zahájením stavby umístěn na viditelném místě u vstupu na staveniště a tam ponechán až do dokončení stavby. Štítek musí být chráněn před povětrnostními vlivy, aby údaje na něm zůstaly čitelné.
7. Stavba bude provedena z certifikovaných materiálů, záznam o použití těchto materiálů bude proveden do stavebního deníku, popřípadě jednoduchého záznamu o stavbě. Doklady stavebník předloží při závěrečné kontrolní prohlídce stavby, před započatím užívání stavby.
8. Před zahájením stavebních prací stavebník zajistí vytyčení prostorové polohy stavby odborně způsobilou osobou. Z vytyčovacího výkresu, musí být patrné umístění stavby vzhledem k hranicím pozemku. Poloha stavby musí být v souladu s podmínkami uvedenými pro umístění stavby. Výsledky vytyčení musí být ověřeny úředně oprávněnými zeměměřiči.
9. Magistrát města Hradec Králové, odbor životního prostředí ze dne 17.5.2012 pod zn.: SZ MMHK/078581/2012/ŽP2/Hlav, investor (stavebník) zabezpečí přednostní využití odpadů, které při stavební činnosti vzniknou, nebo odstranění odpadů předáním oprávněné osobě dle § 12 odst. 3 zákona o odpadech, před předáním odpadů oprávněné osobě budou odpady soustředovány utříděné podle jednotlivých druhů a kategorií a zabezpečeny před znehodnocením, odcizením nebo únikem. Doklady o využití, nebo předání odpadů oprávněným osobám budou předloženy k závěrečné kontrolní prohlídce.
10. Při provádění stavby je nutno dbát o ochranu zdraví osob na staveništi a dodržovat předpisy týkající se bezpečnosti práce a technických zařízení, zejména ustanovení zákona 309/2006 Sb., kterým se upravují další požadavky bezpečnosti a ochrany zdraví při práci v pracovněprávních vztazích a o zajištění bezpečnosti a ochrany zdraví při činnosti nebo poskytování služeb mimo pracovněprávní vztahy (zákon o zajištění dalších podmínek bezpečnosti a ochrany zdraví při práci), dále nařízení vlády č. 362/2005 Sb., o bližších požadavcích na bezpečnost a ochranu zdraví při práci na pracovištích s nebezpečím pádu z výšky nebo do hloubky a nařízení vlády č.591/2006 Sb., o bližších minimálních požadavcích na bezpečnost a ochranu zdraví při práci na staveništích.
11. Na staveniště bude znemožněn přístup nepovolaným osobám.
12. Stavbou dotčené pozemky budou po dokončení stavby uvedeny do předchozího stavu.
13. Dokončenou stavbu lze užívat jen na základě oznámení stavebnímu úřadu ve smyslu § 120 stavebního zákona.

Účastníci řízení podle § 27 odst.1 zák.č. 500/2004 Sb., správní řád, ve znění pozdějších předpisů, na něž se vztahuje rozhodnutí správního orgánu:

Martin Žítek, nar. 22.12.1970, U Cukrovaru 156, 503 02 Předměřice nad Labem
Hana Žitková, nar. 10.4.1969, U Cukrovaru 156, 503 02 Předměřice nad Labem

IV. Stanoví podle § 74 odst. 1 zákona č. 500/2004 Sb., správní řád, ve znění pozdějších předpisů (dále jen "správní řád")

o d k l a d n ý ú č i n e k n a b y t í p r á v n í m o c i

výrokové části I. rozhodnutí, týkající se stavebního povolení, nejdříve na den, kdy se stane pravomocnou výroková část I. rozhodnutí, týkající se umístění stavby.

Odůvodnění:

Dne 31.5.2012 podal stavebník žádost o vydání rozhodnutí o umístění a povolení stavby. Uvedeným dnem bylo zahájeno územní a stavební řízení, které stavební úřad spojil podle § 78 odst. 1 stavebního zákona v souladu s § 140 odst. 1 správního řádu usnesením podle § 140 odst. 4 správního řádu.

Stavební úřad se zabýval otázkou účastníků řízení podle § 85 a § 109 stavebního zákona. Při posuzování přímého dotčení vzal stavební úřad v úvahu druh, rozsah a účel stavby včetně způsobu jejího provádění, dopad na zájmy chráněné stavebním zákonem a jeho prováděcími předpisy.

Stavební úřad oznámil zahájení společného územního a stavebního řízení účastníkům řízení, dotčeným orgánům a veřejnosti. K projednání žádosti současně nařídil ústní jednání na Magistrátu města Hradec Králové, odboru stavebním na den 17.7.2012, o jehož výsledku byl sepsán protokol.

Stavební úřad v provedeném společném územním a stavebním řízení přezkoumal předloženou žádost z hledisek uvedených v § 86 a 111 stavebního zákona, projednal ji s účastníky řízení a s dotčenými orgány a zjistil, že jejím uskutečněním nebo užíváním nejsou ohroženy zájmy chráněné stavebním zákonem, předpisy vydanými k jeho provedení a zvláštními předpisy.

Umístění stavby je v souladu se schválenou územně plánovací dokumentací a vyhovuje obecným požadavkům na využívání území. Projektová dokumentace stavby splňuje obecné technické požadavky na stavby. Stavební úřad v průběhu řízení neshledal důvody, které by bránily povolení stavby.

Stanoviska sdělili:

- Magistrát města Hradec Králové, odbor životního prostředí stanovisko dne 17.5.2012 č.j. SZ MMHK/078581/2012/ŽP2/Hlav:
investor (stavebník) zabezpečí přednostní využití odpadů, které při stavební činnosti vzniknou, nebo odstranění odpadů předáním oprávněné osobě dle § 12 odst. 3 zákona o odpadech, před předáním odpadů oprávněné osobě budou odpady soustředovány utříděné podle jednotlivých druhů a kategorií a zabezpečeny před znehodnocením, odcizením nebo únikem. Doklady o využití, nebo předání odpadů oprávněným osobám budou předloženy k závěrečné kontrolní prohlídce.
- Obec Předměřice nad Labem vyjádření dne 21.5.2012
"K předložené PD Novostavba garáže na st. p. 303 nemáme námitek. Souhlasíme s technickým řešením a umístěním na parcele. Dešťové vody jsou odvedeny do stávající kanalizace v majetku obce. Souhlasíme se sloučeným územním a stavebním řízením."
- Hasičský záchranný sbor Královéhradeckého kraje závazné souhlasné stanovisko dne 23.5.2012 č.j. HSHK-778/OP-2012/b
- Telefonica Czech Republic, a. s. ze dne 15.2.2012 pod čj.: 27048/12,
- ČEZ Distribuce, a. s. ze dne 15.2.2012 pod zn.: 0100031120,
- ČEZ ICT Services, a. s. ze dne 15.2.2012 pod zn.: 0200014553,
- Královéhradecká provozní, a. s. ze dne 16.2.2012 pod zn.: 226/TD-12,
- Královéhradecká provozní, a. s. ze dne 11.5.2012 pod zn.: 638/TD-12,
- RWE Distribuční služby, s.r.o., ze dne 13.2.2012 pod zn.: 5000584426,
- UPC Česká republika, s.r.o., ze dne 31.1.2012 pod zn.: 12674/Ru,

Stavební úřad zajistil vzájemný soulad předložených závazných stanovisek dotčených orgánů vyžadovaných zvláštními předpisy a zahrnul je do podmínek rozhodnutí.

Stavební úřad rozhodl, jak je uvedeno ve výroku rozhodnutí, za použití ustanovení právních předpisů ve výroku uvedených.

Účastníci řízení pro umístění stavby dle § 85 odst. 1 zákona č. 183/2006 Sb. (stavební zákon)

Hana Žitková, nar. 10.4.1969, U Cukrovaru 156, 503 02 Předměřice nad Labem
Martin Žitek, nar. 22.12.1970, U Cukrovaru 156, 503 02 Předměřice nad Labem
Obec Předměřice nad Labem, Obránců míru č.p. 18, 503 02 Předměřice nad Labem

Účastníci řízení pro umístění stavby dle § 85 odst. 2 zákona č. 183/2006 Sb. (stavební zákon)

Jaroslav Horák, Černilov č.p. 120, 503 43 Černilov
Ing. Štěpán Hiršl, Slezská č.p. 1313/66, Vinohrady, 130 00 Praha 3
Pavel Hiršl, Slezská č.p. 1313/66, Vinohrady, 130 00 Praha 3
Zdenka Hiršlová, Slezská č.p. 1313/66, Vinohrady, 130 00 Praha 3
Telefonica Czech Republic, a.s., IDDS: d79ch2h
Vladimír Blažek, Průmyslová č.p. 265, 503 02 Předměřice nad Labem
Ivana Blažková, Průmyslová č.p. 265, 503 02 Předměřice nad Labem
Pavel Škvrna, Průmyslová č.p. 265, 503 02 Předměřice nad Labem
Lenka Škvrnová, Průmyslová č.p. 265, 503 02 Předměřice nad Labem
Jindřich Adamíra, Průmyslová č.p. 265, 503 02 Předměřice nad Labem
Marie Adamírová, Průmyslová č.p. 265, 503 02 Předměřice nad Labem
Marie Schejbalová, Průmyslová č.p. 265, 503 02 Předměřice nad Labem

Účastníci stavebního řízení dle § 109 odst. 1 zákona č. 183/2006 Sb. (stavební zákon)

Hana Žitková, nar. 10.4.1969, U Cukrovaru 156, 503 02 Předměřice nad Labem
Martin Žitek, nar. 22.12.1970, U Cukrovaru 156, 503 02 Předměřice nad Labem
Jaroslav Horák, Černilov č.p. 120, 503 43 Černilov
Ing. Štěpán Hiršl, Slezská č.p. 1313/66, Vinohrady, 130 00 Praha 3
Pavel Hiršl, Slezská č.p. 1313/66, Vinohrady, 130 00 Praha 3
Zdenka Hiršlová, Slezská č.p. 1313/66, Vinohrady, 130 00 Praha 3

Vypořádání s návrhy a námitkami účastníků:

- Účastníci neuplatnili návrhy a námitky.

Vyhodnocení připomínek veřejnosti:

- Veřejnost připomínky neuplatnila.

Vypořádání s vyjádřeními účastníků k podkladům rozhodnutí:

- Účastníci se k podkladům rozhodnutí nevyjádřili.

Poučení účastníků:

Proti tomuto rozhodnutí se lze odvolat do 15 dnů ode dne jeho oznámení ke Krajskému úřadu Královéhradeckého kraje - odboru územního plánování a stavebního řádu podáním u zdejšího správního orgánu.

Odvolání se podává s potřebným počtem stejnopisů tak, aby jeden stejnopis zůstal správnímu orgánu a aby každý účastník dostal jeden stejnopis. Nepodá-li účastník potřebný počet stejnopisů, vyhotoví je správní orgán na náklady účastníka.

Odvoláním lze napadnout výrokovou část rozhodnutí, jednotlivý výrok nebo jeho vedlejší ustanovení. Odvolání jen proti odůvodnění rozhodnutí je nepřípustné.

Stavební úřad po právní moci rozhodnutí zašle, podle § 92 odst. 4 stavebního zákona a § 9 odst. 5 vyhlášky č. 503/2006 Sb., o podrobnější úpravě územního řízení, veřejnoprávní smlouvy a územního opatření, ověřenou grafickou přílohu v měřítku katastrální mapy stavebníkovi a obecnímu úřadu, jehož územního obvodu se umístění stavby týká.

Stavební úřad po dni nabytí právní moci stavebního povolení zašle, podle § 115 odst. 3 stavebního zákona, stavebníkovi jedno vyhotovení ověřené projektové dokumentace a štítek „STAVBA POVOLENA“ obsahující identifikační údaje o povolené stavbě. Další vyhotovení ověřené projektové dokumentace zašle obecnímu úřadu, jehož územního obvodu se umístění stavby týká.

Stavebník je povinen štítek před zahájením stavby umístit na viditelném místě u vstupu na staveniště a ponechat jej tam až do dokončení stavby, případně do vydání kolaudačního souhlasu; rozsáhlé stavby se mohou označit jiným vhodným způsobem s uvedením údajů ze štítku.

Rozhodnutí má podle § 93 odst. 1 stavebního zákona platnost 2 roky. Podmínky rozhodnutí o umístění stavby platí po dobu trvání stavby či zařízení, nedošlo-li z povahy věci k jejich konzumaci.

Stavba nesmí být zahájena, dokud rozhodnutí nenabude právní moci (v souladu s ustanovením § 73 až § 75 zákona č. 500/2004 Sb., správní řád, ve znění pozdějších předpisů). Stavební povolení pozbývá platnosti podle § 115 odst. 4 stavebního zákona, jestliže stavba nebyla zahájena do 2 let ode dne, kdy nabylo právní moci.

Opatření dotčených orgánů, samostatně vydaná ke stavbě formou správních rozhodnutí, jsou platná a vymahatelná nezávisle na tomto rozhodnutí.

Ing. arch. Petr Večeřa
oprávněná úřední osoba
referent státní správy na úseku stavebního úřadu

otisk úředního razítka

Poplatek:

Správní poplatek podle zákona č. 634/2004 Sb., o správních poplatcích položky 17 odst. 1 písm. d) ve výši 300 Kč byl zaplacen dne 17.7.2012.

Příloha:

Kopie zákresu stavby do mapy KN s vyznačeným záměrem výkres č. C.b.2) volně zmenšeno.

Obdrží:

účastníci řízení pro umístění stavby podle § 85 odst. 1 písm. a) a b) stavebního zákona (dodejka, datová schránka):

Ing. Radko Vondra - PRIDOS, Na Potoce č.p. 648/6b, Třebeš, 500 11 Hradec Králové 11
- zástupce stavebníka na základě plné moci.

Obec Předměřice nad Labem, IDDS: jrda9er

účastníci řízení pro umístění stavby podle § 85 odst. 2 stavebního zákona (doručení veřejnou vyhláškou v souladu s ustanovením § 92 odst. 3 stavebního zákona):

Jaroslav Horák, Černilov č.p. 120, 503 43 Černilov

Ing. Štěpán Hiršl, Slezská č.p. 1313/66, Vinohrady, 130 00 Praha 3

Pavel Hiršl, Slezská č.p. 1313/66, Vinohrady, 130 00 Praha 3

Zdenka Hiršlová, Slezská č.p. 1313/66, Vinohrady, 130 00 Praha 3

Vladimír Blažek, Průmyslová č.p. 265, 503 02 Předměřice nad Labem

Ivana Blažková, Průmyslová č.p. 265, 503 02 Předměřice nad Labem

Pavel Škvrna, Průmyslová č.p. 265, 503 02 Předměřice nad Labem

Lenka Škvrnová, Průmyslová č.p. 265, 503 02 Předměřice nad Labem
Jindřich Adamíra, Průmyslová č.p. 265, 503 02 Předměřice nad Labem
Marie Adamírová, Průmyslová č.p. 265, 503 02 Předměřice nad Labem
Marie Schejbalová, Průmyslová č.p. 265, 503 02 Předměřice nad Labem
Telefónica Czech Republic, a.s., Za Brumlovkou č.p. 266/2, 140 22 Praha

účastníci stavebního řízení podle § 109 odst. 1 stavebního zákona (dodejka):

Ing. Radko Vondra - PRIDOS, Na Potoce č.p. 648/6b, Třebeš, 500 11 Hradec Králové 11
- zástupce stavebníka na základě plné moci.

Jaroslav Horák, Černilov č.p. 120, 503 43 Černilov
Ing. Štěpán Hiršl, Slezská č.p. 1313/66, Vinohrady, 130 00 Praha 3
Pavel Hiršl, Slezská č.p. 1313/66, Vinohrady, 130 00 Praha 3
Zdenka Hiršlová, Slezská č.p. 1313/66, Vinohrady, 130 00 Praha 3

dotčené orgány (dodejka, datová schránka):

Hasičský záchranný sbor Královéhradeckého kraje, IDDS: yvfab6e
Magistrát města Hradec Králové, odbor životního prostředí, Československé armády č.p. 408,
502 00 Hradec Králové

k vyvěšení a podání zprávy stavebnímu úřadu o datu vyvěšení a sejmutí oznámení:

Magistrát města Hradec Králové, odbor správní k vyvěšení veřejné vyhlášky,
Československé armády č.p. 408, Hradec Králové
Obecní úřad Předměřice nad Labem, Obránců míru č.p. 18, 503 02 Předměřice nad Labem

po dni nabytí právní moci:

(podle § 92 odst. 4 a podle § 115 odst. 3 stavebního zákona předá rozhodnutí opatřené záznamem o účinnosti spolu s ověřenou grafickou přílohou, ověřenou projektovou dokumentací a štítek "STAVBA POVOLENA"):

Ing. Radko Vondra - PRIDOS, Na Potoce č.p. 648/6b, Třebeš, 500 11 Hradec Králové 11
Obec Předměřice nad Labem, Obránců míru č.p. 18, 503 02 Předměřice nad Labem

Obec Předměřice nad Labem má schválený územní plán obce, který nabyt účinnosti dne 27. října 2010. Podle § 87 odst. 1 stavebního zákona se oznámení o zahájení řízení, účastníkům řízení uvedených v § 85 odst. 2 stavebního zákona doručuje veřejnou vyhláškou.

Podle § 20 stavebního zákona doručení veřejnou vyhláškou se provede vyvěšením písemnosti na úřední desce odboru stavebního Magistrátu města Hradec Králové a na úřední desce Obce Předměřice nad Labem.

Písemnost bude též zveřejněna způsobem umožňující dálkový přístup: www.hradeckralove.org a www.predmericenl.cz

Toto rozhodnutí musí být vyvěšeno po dobu 15 dnů na úřední desce a též způsobem umožňujícím dálkový přístup. Patnáctým dnem po vyvěšení se písemnost považuje za doručenou. Zveřejňuje-li se písemnost vyvěšením na více úředních deskách, považuje se za den vyvěšení den, ve kterém byla písemnost vyvěšena nejpozději.


Vyvěšeno dne:..... Sejmuto dne:.....

Razítko, podpis orgánu, který potvrzuje vyvěšení a sejmnutí rozhodnutí na veřejné desce.

Vyvěšeno dne:..... Sejmuto dne:.....

Razítko, podpis orgánu, který potvrzuje vyvěšení a sejmnutí rozhodnutí způsobem umožňujícím dálkový přístup.

ZÁKRES STAVBY DO MAPY KN M 1:250

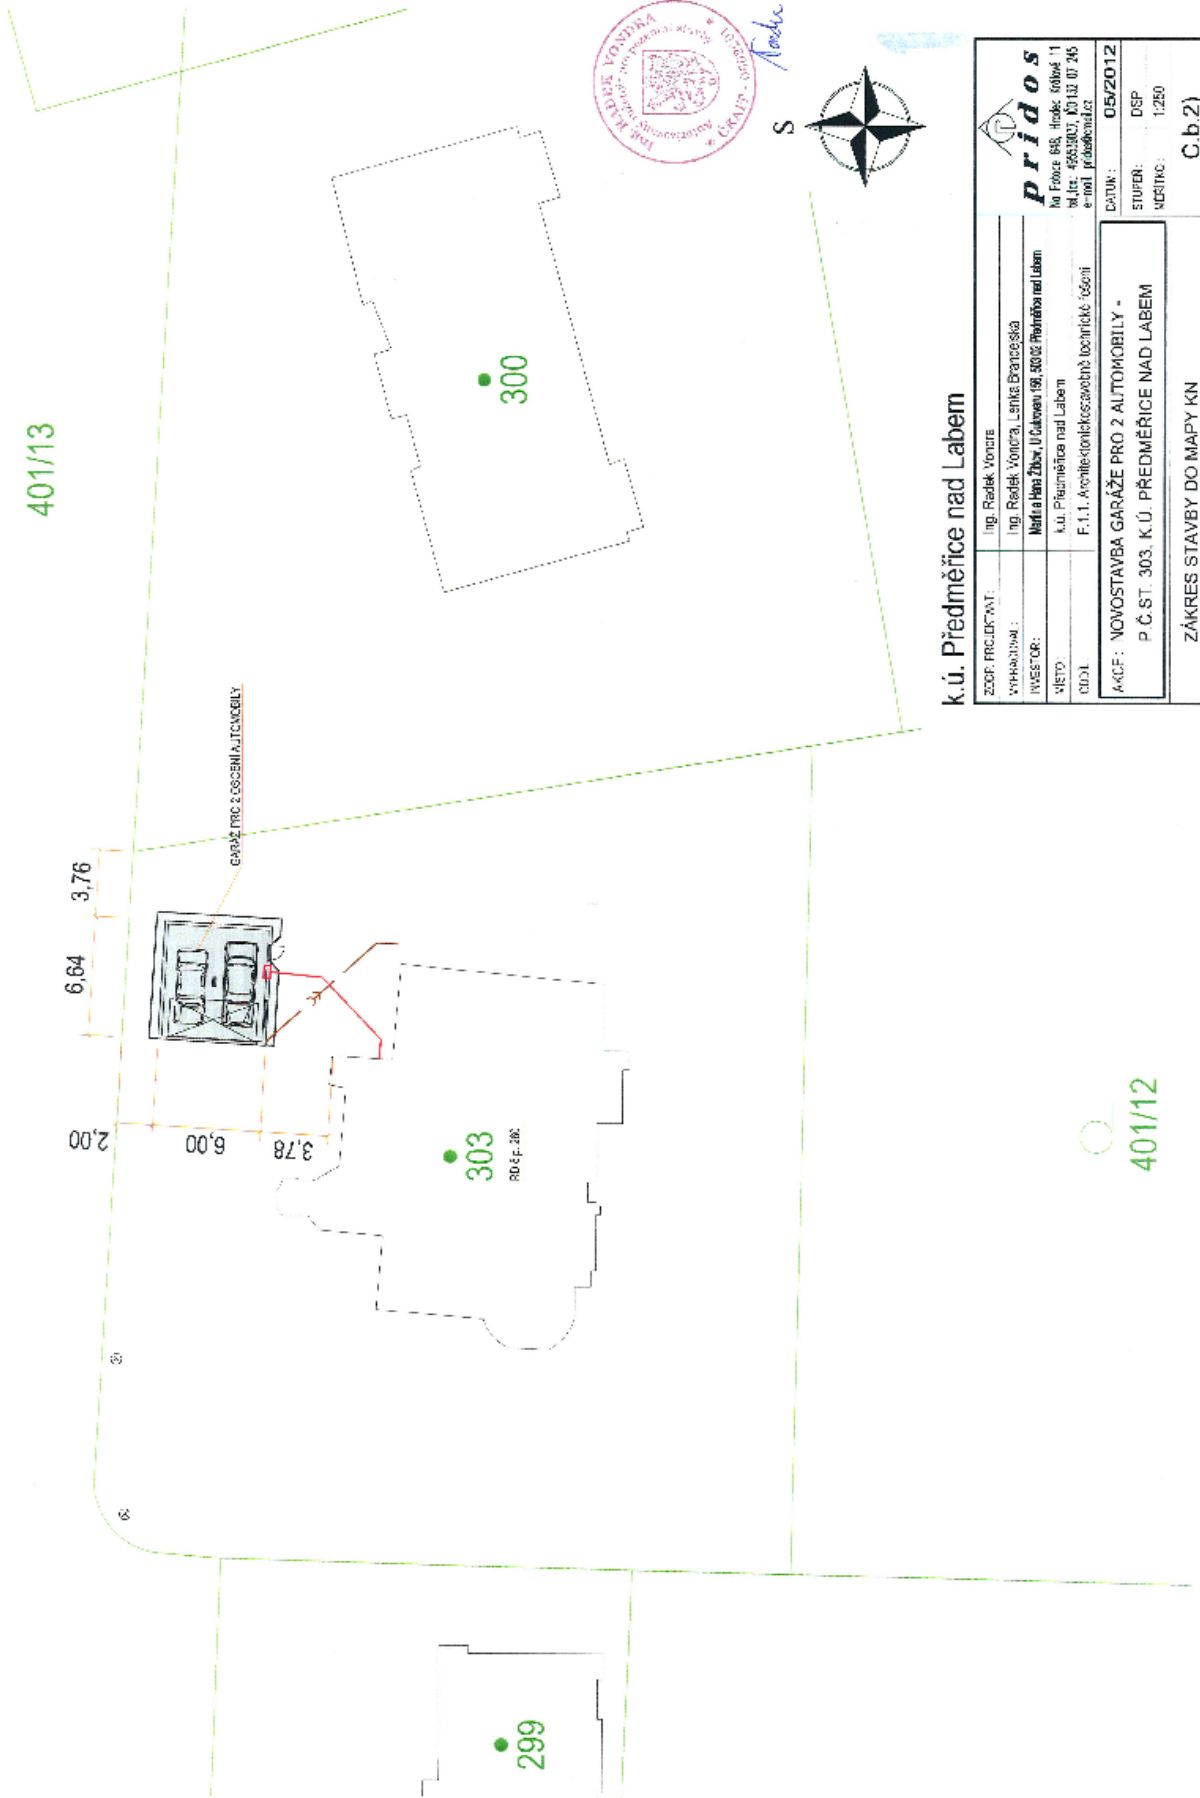

k.ú. Předměřice nad Labem

ZODP. PROJEKTANT:	Ing. Raděk, Vondra
VYPRACOVANÍ:	Ing. Raděk, Vondra, Lenka Brancoská
INVESTOR:	Nedra Hans Zbyn, U Čábovce 198, 500 02 Předměřice nad Labem
MIĚTO:	k.ú. Předměřice nad Labem
ČÍSLO:	F.1.1. Avenüe (opticko-světelné) technické řešení
AKCE:	NOVOSTAVBA GARÁŽE PRO 2 AUTOMOBILY - P Č. ST. 303, K.Ú. PŘEDMĚŘICE NAD LABEM
STUPEŇ:	DSP
VERZÍ:	1:250
DATAK:	05/2012
ZÁKRES STAVBY DO MAPY KN C b 2)	