CYKLOSTEZKA HRADEC KRÁLOVÉ - JAROMĚŘ - KUKS

ZMĚNA STAVBY - úsek č. 2

Situace stavby

p.p.č. 2354, k.ú. Předměřice n/L

M 1:1000

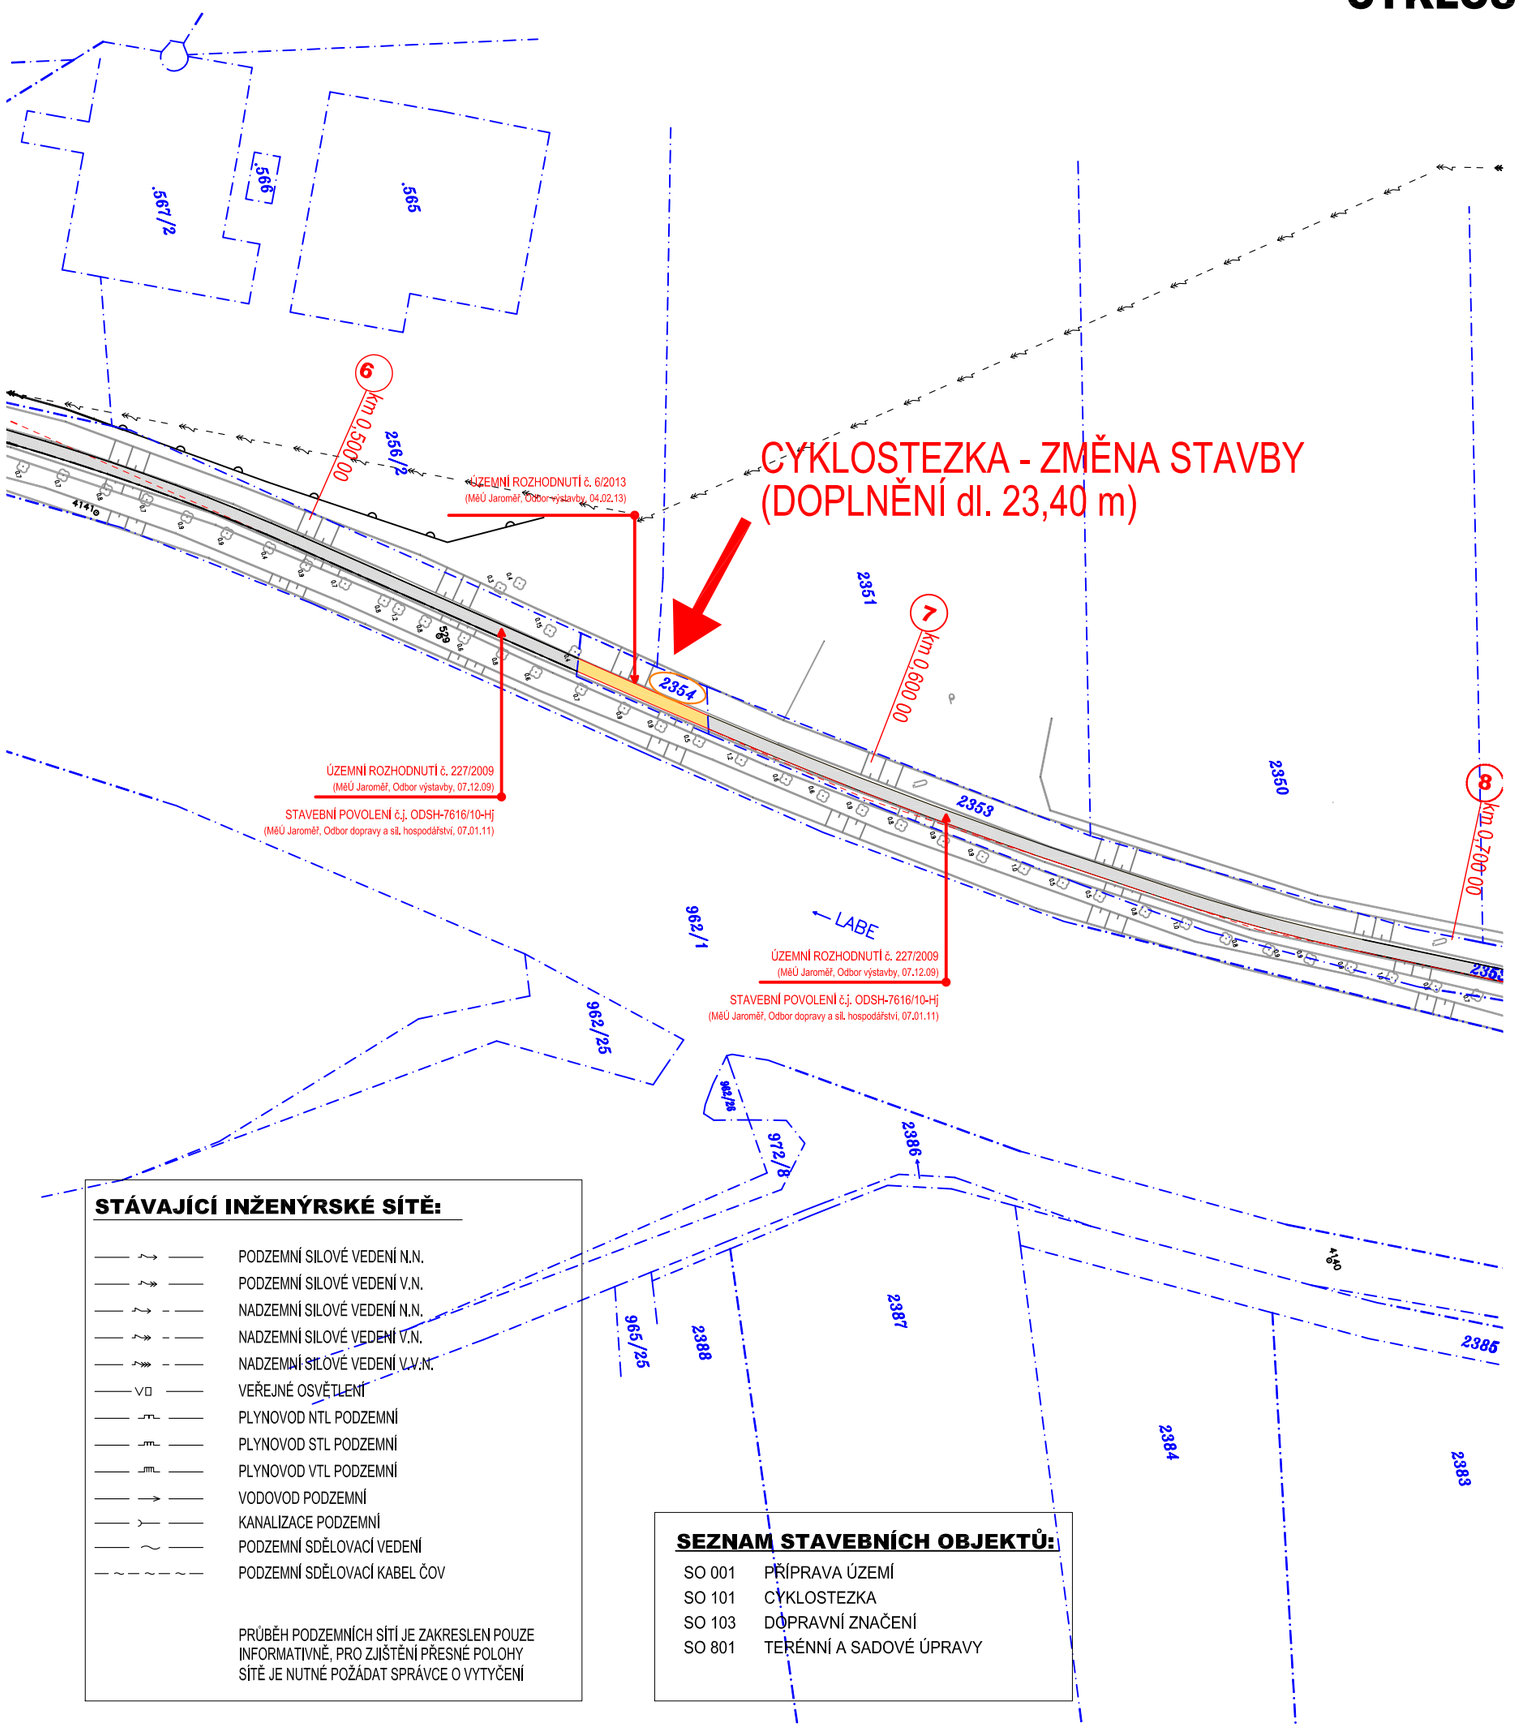

LEGENDA:

- CYKLOSTEZKA (ŽIVIČNÝ KRYT - SKLADBA B1)
- ZÁHONOVÁ OBRUBA
- BETONOVÉ PALISÁDY
- OCHRANA STÁVAJÍCÍCH INŽENÝRSKÝCH SÍTÍ (KABEL.ŽLAB)
- HRANICE REG.BIOKORIDOR (RK) A REG.BIOCENTER (RBC)
- STANIČENÍ NOVÉ TRASY CYKLOSTEZKY
- ADMINISTRATIVNÍ ŘÍČNÍ STANIČENÍ
- KATASTRÁLNÍ HRANICE (KATASTR NEMOVITOSTÍ)
- 25 DOTČENÉ POZEMKY (KN)
- 2 VYTYČOVACÍ BODY

STÁVAJÍCÍ INŽENÝRSKÉ SÍTĚ:

- PODZEMNÍ SILOVÉ VEDENÍ N.N.
- PODZEMNÍ SILOVÉ VEDENÍ V.N.
- NADZEMNÍ SILOVÉ VEDENÍ N.N.
- NADZEMNÍ SILOVÉ VEDENÍ V.N.
- NADZEMNÍ SILOVÉ VEDENÍ V.V.N.
- VEŘEJNÉ OSVĚTLENÍ
- PLYNOVOD NTL PODZEMNÍ
- PLYNOVOD STL PODZEMNÍ
- PLYNOVOD VTL PODZEMNÍ
- VODOVOD PODZEMNÍ
- KANALIZACE PODZEMNÍ
- PODZEMNÍ SDĚLOVACÍ VEDENÍ
- PODZEMNÍ SDĚLOVACÍ KABEL ČOV

PRŮBĚH PODZEMNÍCH SÍTÍ JE ZAKRESLEN POUZE INFORMATIVNĚ, PRO ZJIŠTĚNÍ PŘESNÉ POLOHY SÍTĚ JE NUTNÉ POŽÁDAT SPRÁVCE O VYTYČENÍ

SEZNAM STAVEBNÍCH OBJEKTŮ:

SO 001	PŘÍPRAVA ÚZEMÍ
SO 101	CYKLOSTEZKA
SO 103	DOPRAVNÍ ZNAČENÍ
SO 801	TERÉNNÍ A SADOVÉ ÚPRAVY

Souřadný systém S-JTSK.
Výškový systém BpV.
Souřadnice vytyčovacích bodů jsou uvedeny v technické zprávě.
Definitivní umístění zábran bude upřesněno v rámci realizace stavby.

VERZE	DATUM	POPIS	OVĚŘIL	SCHVÁLIL	POZN.

OBJEDNATEL
KRÁLOVÉHRADECKÁ LABSKÁ o.p.s.
IČ 275 52 969
Československé armády 408
502 00 Hradec Králové
tel. +420 777 332 690

ZHOTOVITEL
HIGHWAY DESIGN, s.r.o.
IČ 275 13 351
Okružní 948
500 03 Hradec Králové
tel. +420 495 408 921

NÁZEV AKCE
CYKLOSTEZKA HRADEC KRÁLOVÉ - JAROMĚŘ - KUKS (DOPLNĚNÍ)

VEDOUCÍ PROJEKTANT AKCE
ING. JINDŘICH KMONÍČEK

ZODPOVĚDNÝ PROJEKTANT AKCE
ING. JIŘÍ NÝVLT

ZPRACOVATEL DOKUMENTACE
HIGHWAY DESIGN, s.r.o.
OKRUŽNÍ 948
HRADEC KRÁLOVÉ

ZODPOVĚDNÝ PROJEKTANT PROFESE
ING. JIŘÍ NÝVLT

VYPRACOVAL
ING. JIŘÍ NÝVLT

STUPEŇ DOKUMENTACE
ZMĚNA STAVBY PŘED DOKONČENÍM

STAVEBNÍ OBJEKT

ČÍSLO ZAKÁZKY
40/S/2009

DATUM
03/2013

PARÉ

OBSAH PŘÍLOHY
SITUACE - ZMĚNA STAVBY NA ÚSEKU č. 2

ČÍSLO PŘÍLOHY	VERZE	MĚŘÍTKO	FORMÁT
4009–3–B–00–02	A	1:1000	3 x A4