



**DOPRAVNÍ OPATŘENÍ NA SILNICI II/29913,
Ul. Obránců Míru, Předměřice nad Labem
(vodovodní přípojky pro 2 rodinné domy)**

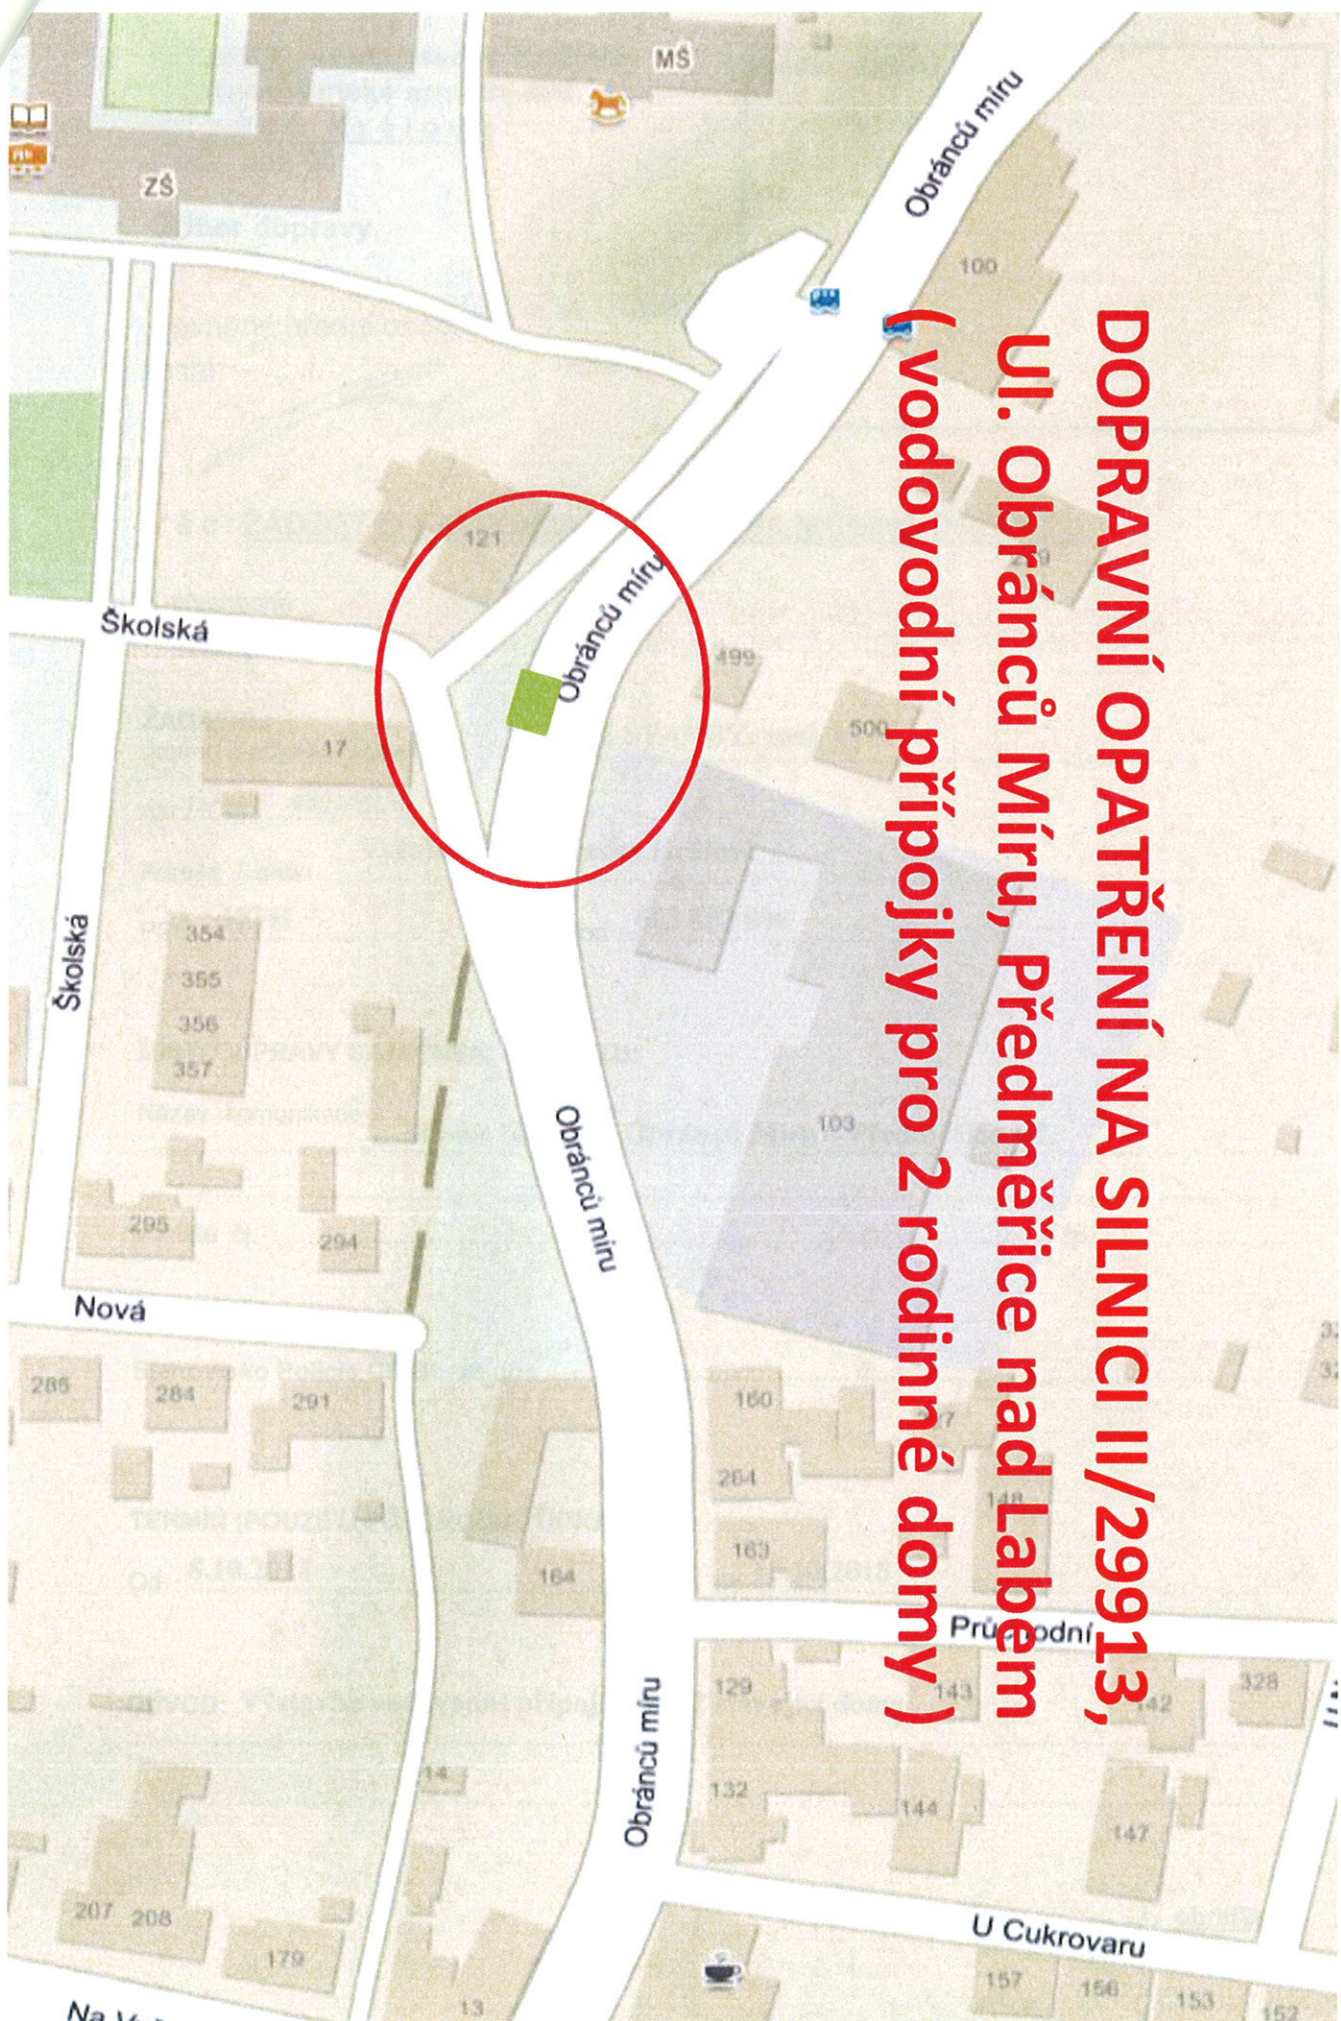

LEGENDA

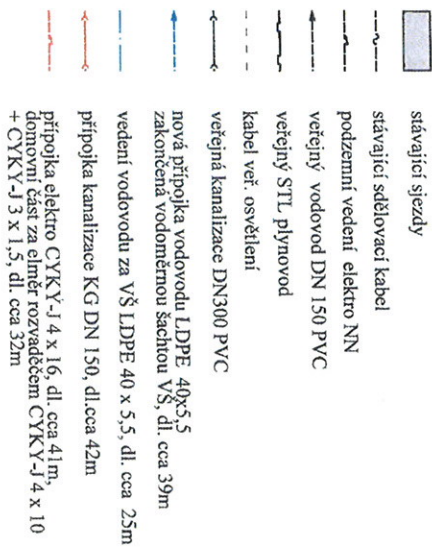

**Stávající podzemní vedení zakreslena orientačně. Před zahájením výkopových prací nutno požádat o vytyčení !!!
Při souběhu a křížení sítí dodržet ČSN 73 6005.**

VYPRACOVAL	ODPOVĚDNÝ PROJEKTANT	KONTROLOVAL	Ing. Ivana Svatošová-Da&P Na Vyšehradě 202 503 02 Předměstí n.l., svatosovaiva@seznam.cz telefon 605284770,	
ING. IVANA SVATOŠOVÁ	ING. IVANA SVATOŠOVÁ			
Obec:á	Předměstí n.l.	KÚ	Hradec Králové	
INVESTOR	David Homolka, Školská 121, Předměstí n.l., 503 02			DATUM
STAVBA	Zahradi ní domek na parc.č.644/2, Předměstí n.l.			STUPEŇ
				ZAK.ČÍSLO
				KOTY V
OBJEKT	Přípojka vody, kanalizace, elektro			POČET A4
				MĚŘITKO
OBSAH				1 : 500
VÝKRESU				
Situace				ARCH.ČÍSLO
				C2

Tato dokumentace je duševním majetkem firmy
a může být použita pouze ke smluvně dohodnutému účelu.
Zneužití bude stíháno soudně.

DOPRAVNÍ OPATŘENÍ NA SILNICI II/29913, Ul. Obránců Míru, Předměříce nad Labem (vodovodní přípojky pro 2 rodinné domy)

LEGENDA:

 - OTEVŘENÝ VÝKOP

