


OBJÍZDNÉ TRASY

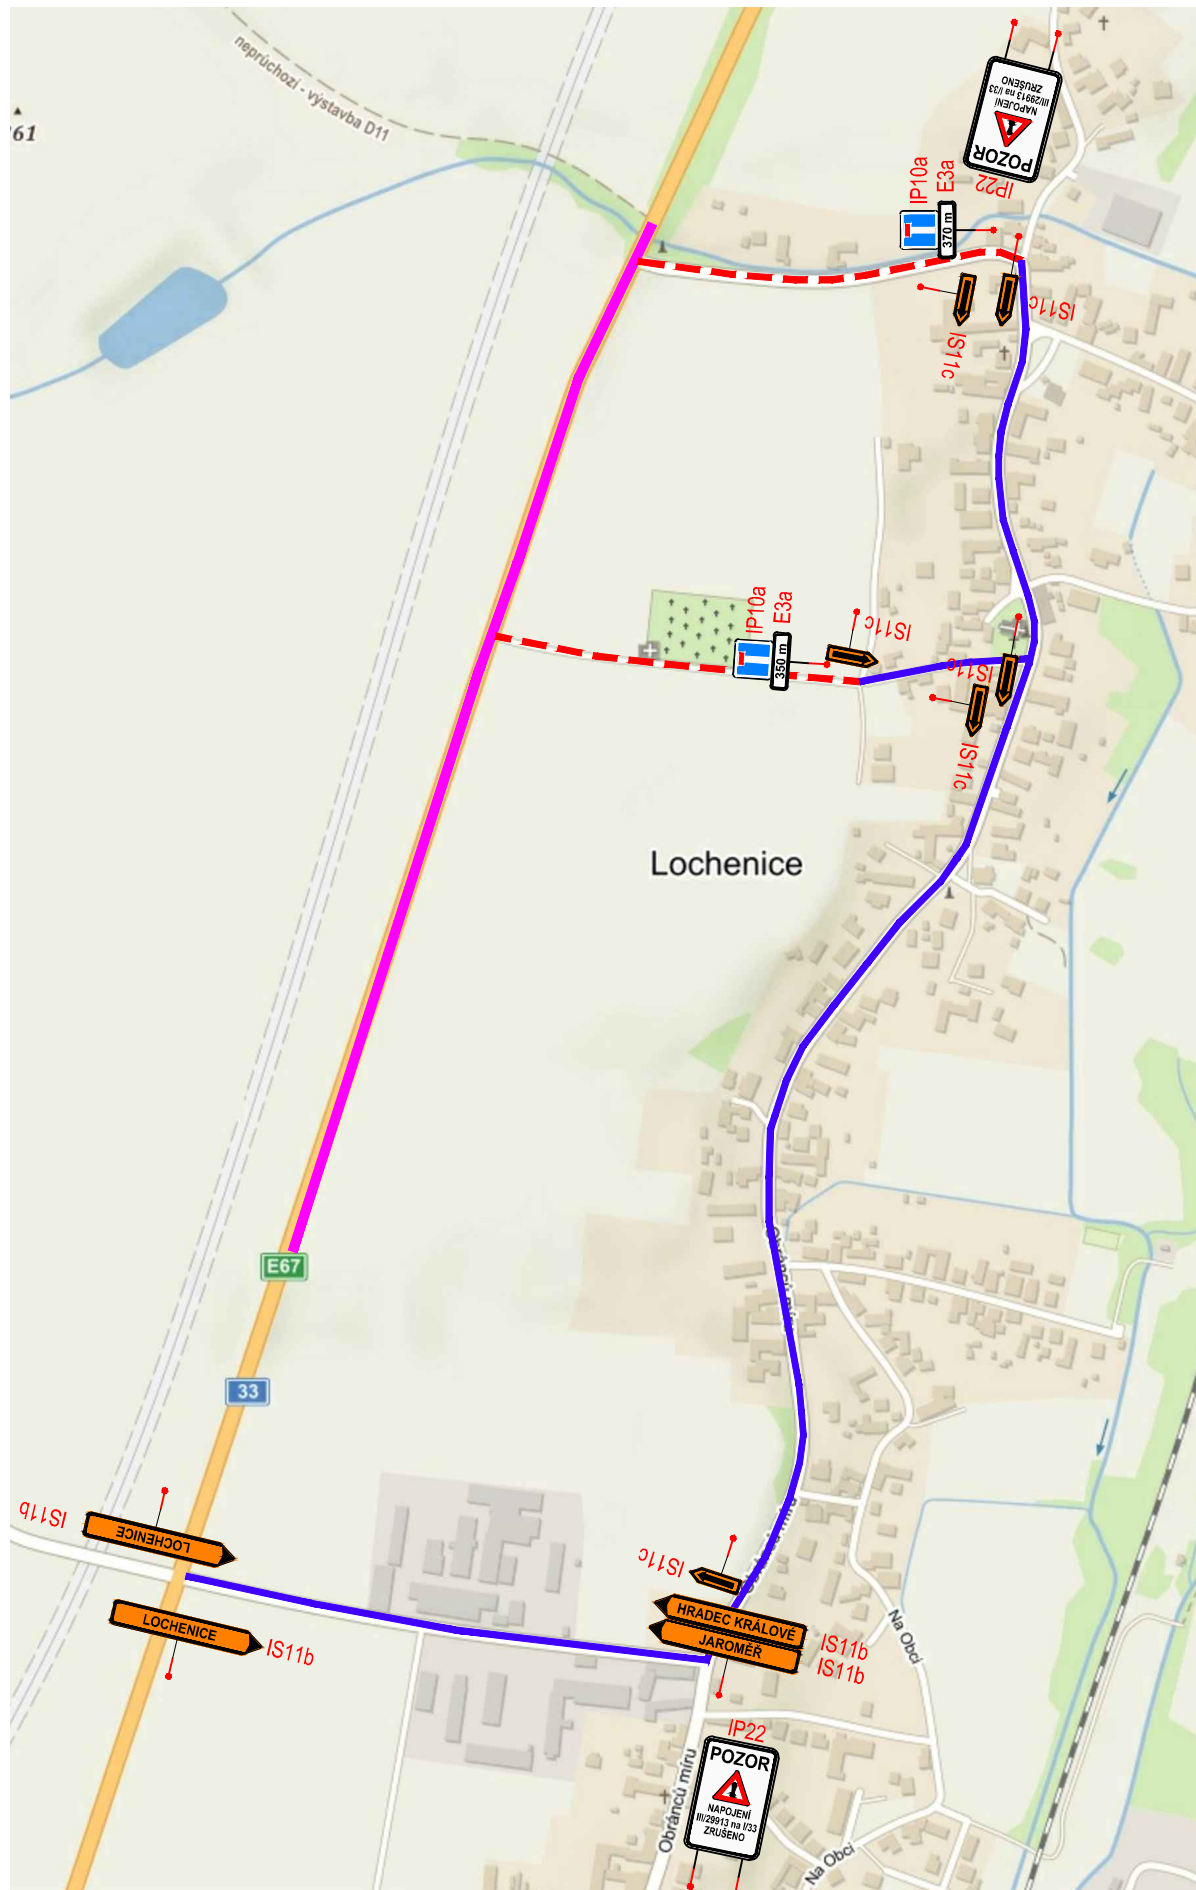

- LEGENDA DIO:**
- KYVADLOVÝ PROVOZ
 - - - ZASLEPENÝ ÚSEK KOMUNIKACE
 - ÚSEK S DOPRAVNÍM OMEZENÍM
 - OBJÍZDNÁ TRASA PRO VŠECHNY SKUPINY VOZIDEL
 - OBJÍZDNÁ TRASA PRO REZIDENTY OBCE LOCHENICE

- Souřadnicový systém S-JTSK
- Výškový systém Bpv

| | | |
|-------|-------|-------|
| 03 | | |
| 02 | | |
| 01 | | |
| ZMĚNA | POPIS | DATUM |



investor:

ŘEDITELSTVÍ SILNIC A DÁLNIC ČR

Na Pankráci 546 / 56 , 140 00 Praha 4 , tel: 241 084 111



ING. IVAN ŠÍR

PROJEKTOVÁNÍ DOPRAVNÍCH STAVEB a.s.
Haškova 1714/3, 500 02 Hradec Králové, tel: +420 603 181 473, sir@sirivan.cz, www.sirivan.cz

IČ: 287 86 793

Objednatel: Ředitelství silnic a dálnic ČR
Na Pankráci 456/56, 140 00 Praha 4

I/33 Předměřice - Lochenice

- | | |
|--|--|
| <ul style="list-style-type: none"> ■ kraj: Královéhradecký ■ MÚ / OU: Hradec Králové ■ stupeň utajení: bez utajení ■ datum: 9 / 2019 ■ zakázkové číslo: 19 040 ■ stupeň PD: DSP + PDPS | <ul style="list-style-type: none"> ■ odpovědný projektant stavby: Ing. Ivan Šír ■ odpovědný projektant objektu: Ing. Jan Fiala ■ vypracoval: Ing. Jakub Erben ■ kontroloval: Ing. Jan Fiala ■ změna číslo: 00 ■ měřítko: - |
|--|--|

Ju
Fiala
Erben
Fiala

DOPRAVNĚ INŽENÝRSKÁ OPATŘENÍ
SITUACE DIO - OBJÍZDNÉ TRASY

C.4.1.

5