

D11 ODPOČÍVKA PŘEDMĚŘICE

- 2. Etapa

- realizace splaškové kanalizace (výkopové práce)
- termín realizace: 16.04.- 25.05. 2026
- úplná uzavírka silnice III/299 14 s objízdnou trasou
- stavba bude komunikovat s veřejností ohledně realizovaného úseku z důvodu dopravní obslužnosti oblasti.
- realizovaný úsek bude v pracovní době neprůjezdný

V případě pojižděné hrany bude vstup a výstup označen DZ A 7a




Zhotovitel: EUROVIA CZ s.s., Závod Čechy východ

Datum zpracování: 02/2026


Termín realizace: 16.04. - 25.05. 2026

Zpracoval: Ing. Tomáš Bydžovský

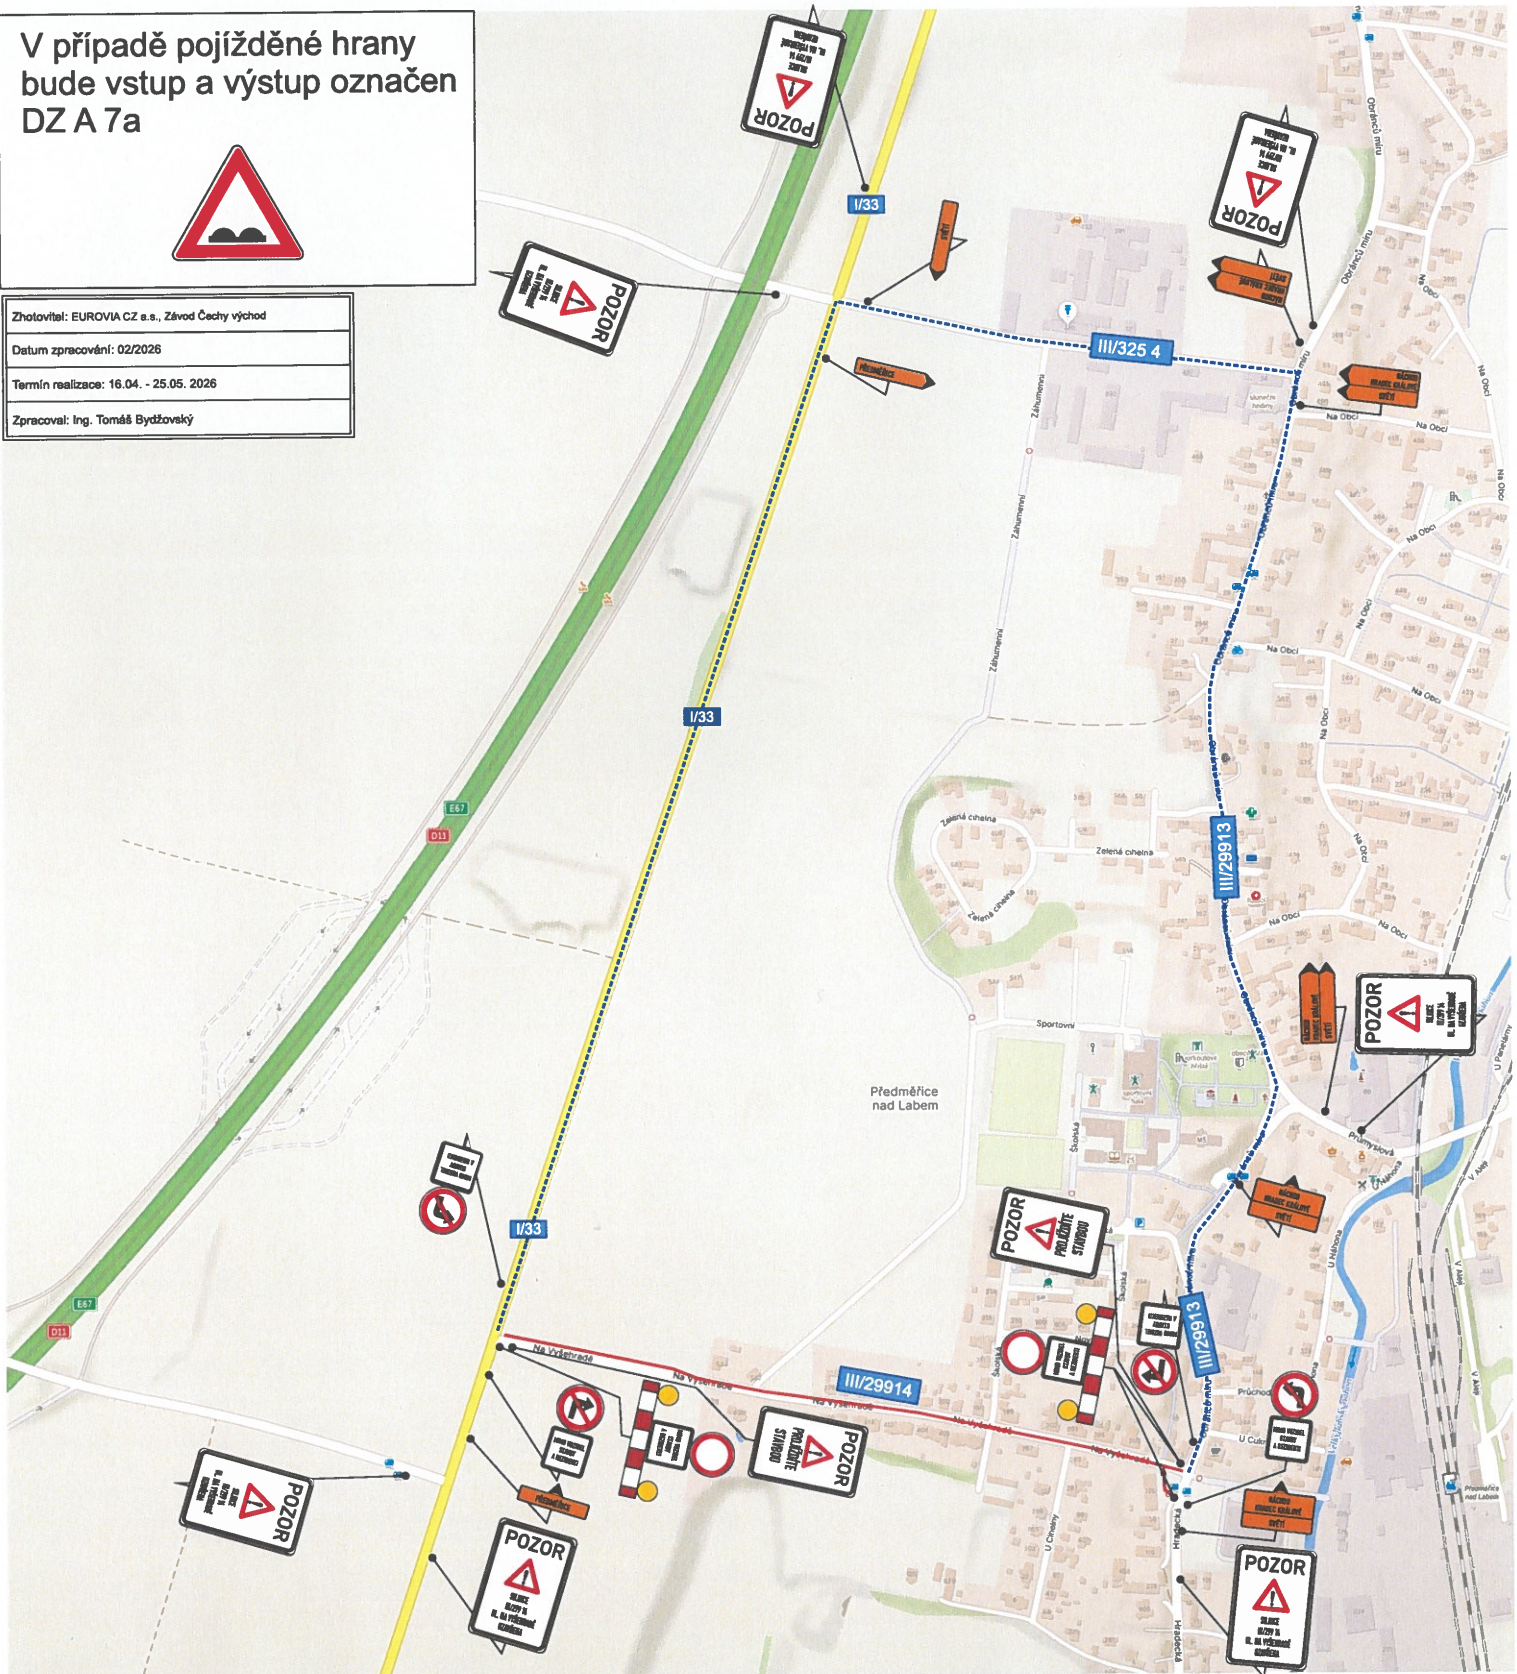

D11 ODPOČÍVKA PŘEDMĚŘICE


- 3. Etapa
- realizace splaškové kanalizace (výkopové práce)
- termín realizace: 26.05.- 14.06. 2026
- částečná uzavírka po polovinách silnice III/299 13

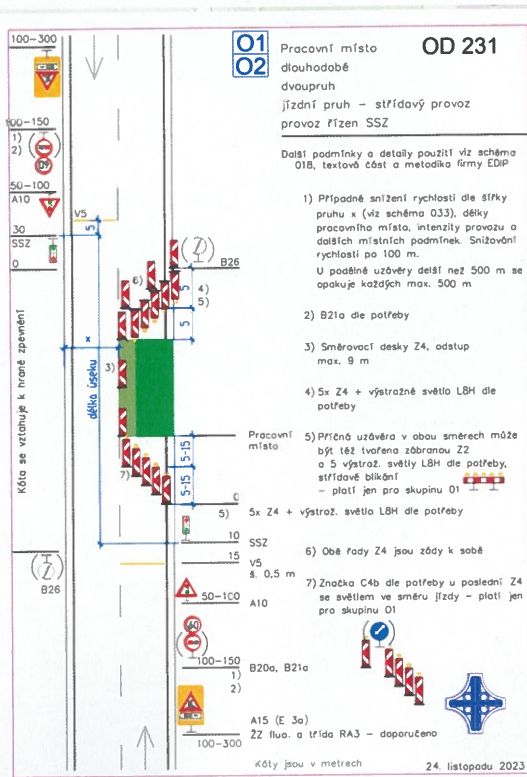

V případě pojižděné hrany bude vstup a výstup označen DZ A 7a



Realizovaný úsek bude označen dvojicí DZ IP 22

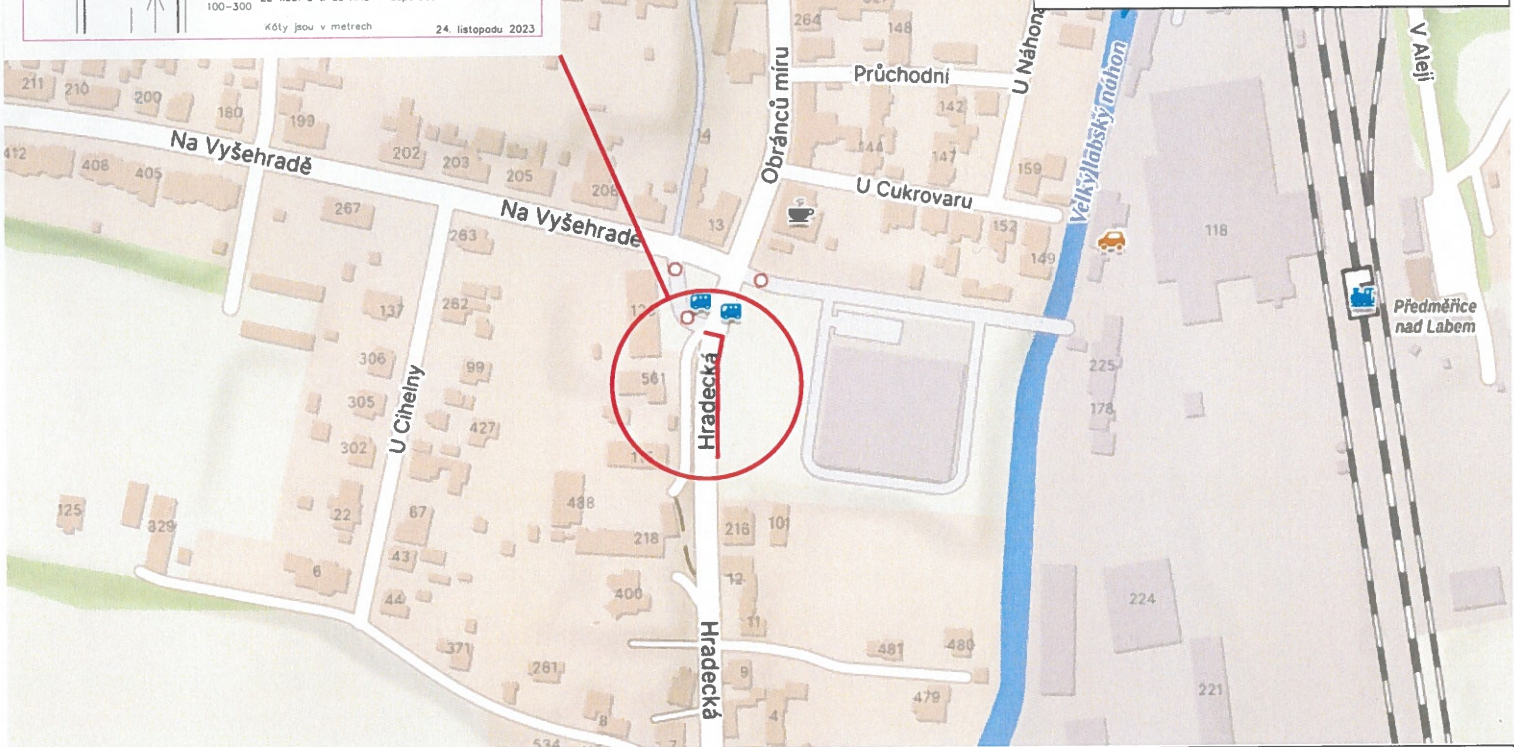

Zhotovitel: EUROVIA CZ a.s., Závod Čechy východ

Datum zpracování: 02/2026

Termín realizace: 26.05. - 14.06. 2026

Zpracoval: Ing. Tomáš Bydžovský