


Předměřice nad Labem lokalita Z4 44xRD

Termín 29.7. - 9.8. 2019

stávající vodovod se nachází v kraji vozovky, kde dojde k napojení
stávající kanalizace bude napojena do šachty uprostřed vozovky
protlakem z kraje vozovky

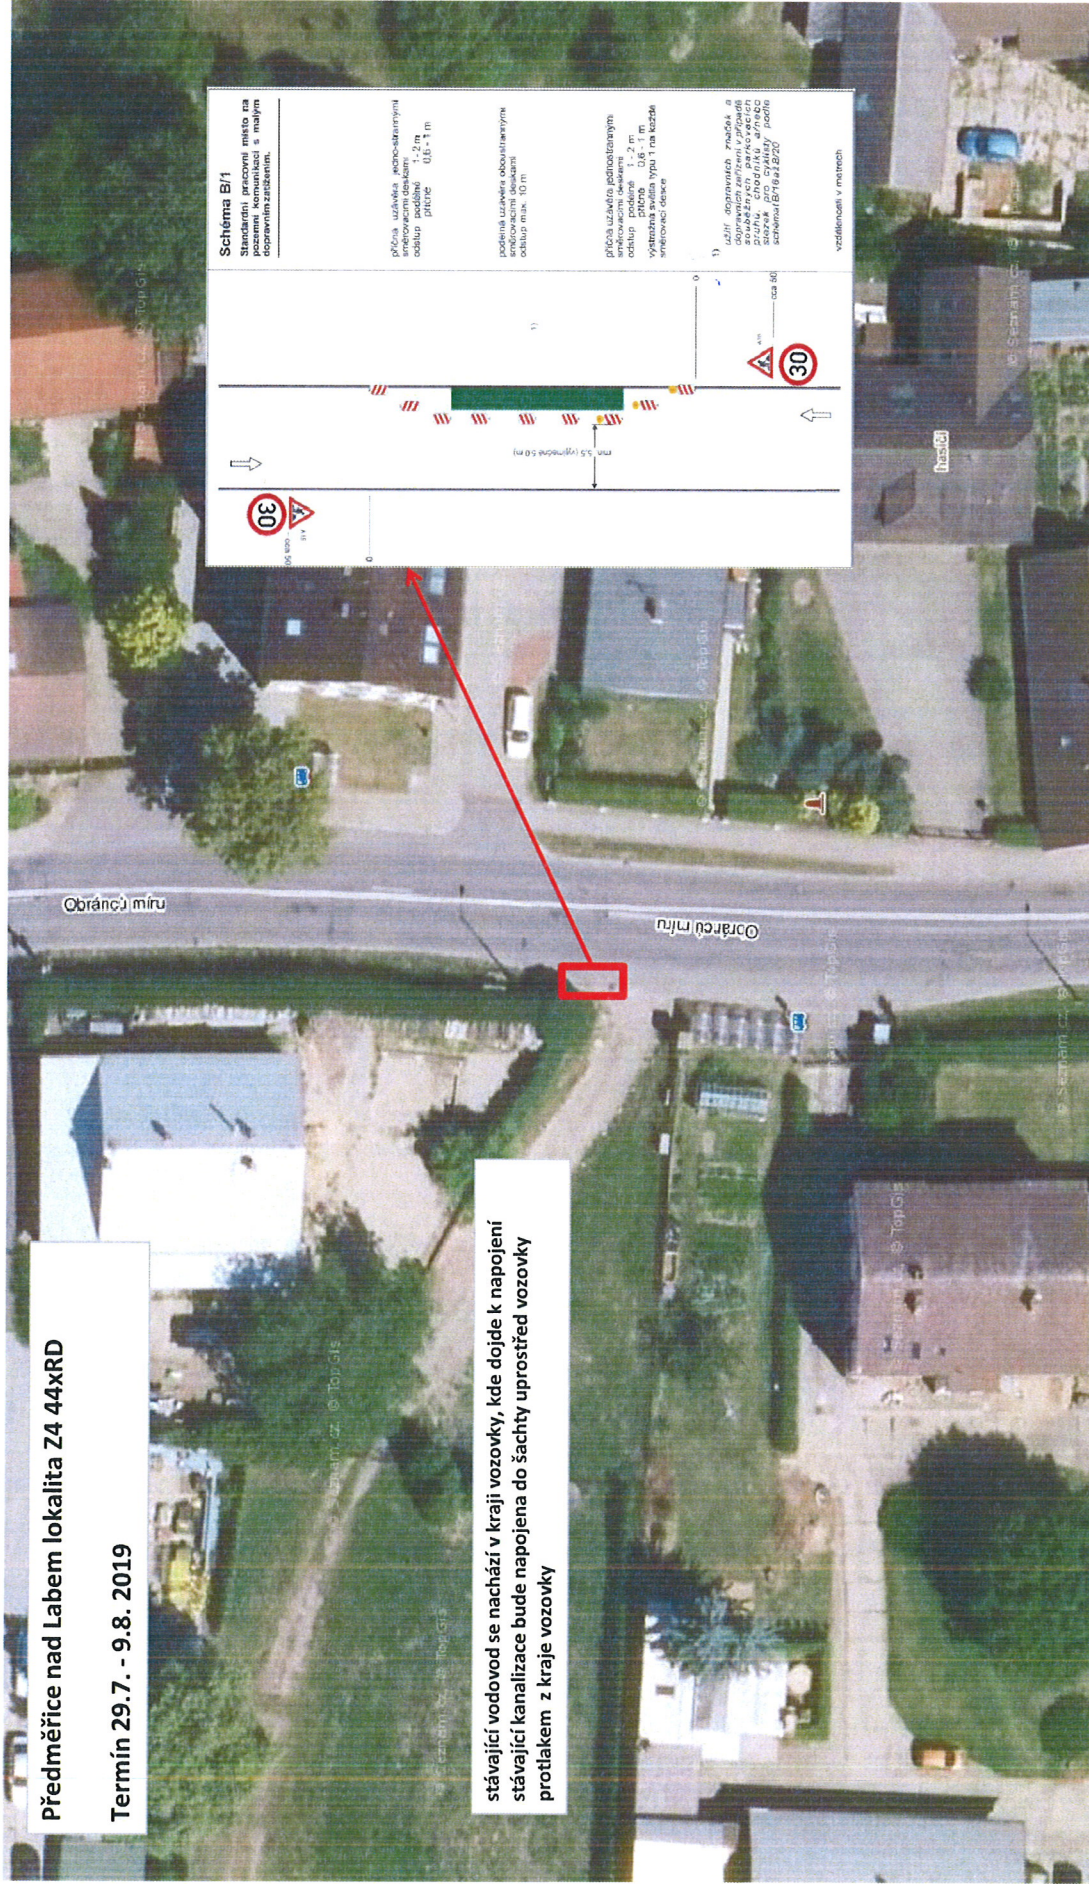

Digitálně podepsal Marcela
Mečířová
DN: c=CZ,
2.5.4.97=NTRCZ-25968807,
o=WATEX HK s.r.o. [C 25968807],
ou=S, cn=Marcela Mečířová,
sn=Mečířová, givenName=Marcela,
serialNumber=P600054
Datum: 2019.07.04 14:26:27 +02'00'