


DIO Předměřice nad Labem - Průmyslová
B29 - Alza box



Vodorovné dopravní značení V 12c, je navrženo kvůli dlouhodobému odstavení vozidel u Alza boxu. V případě odstavení vozidla, pak nejsou vzhledem k blízkosti přechodu dodrženy rozhledové podmínky. Kvůli odstranění budoucího rozporu ve značení, bude odstraněna stávající DZ B29, viz detail.

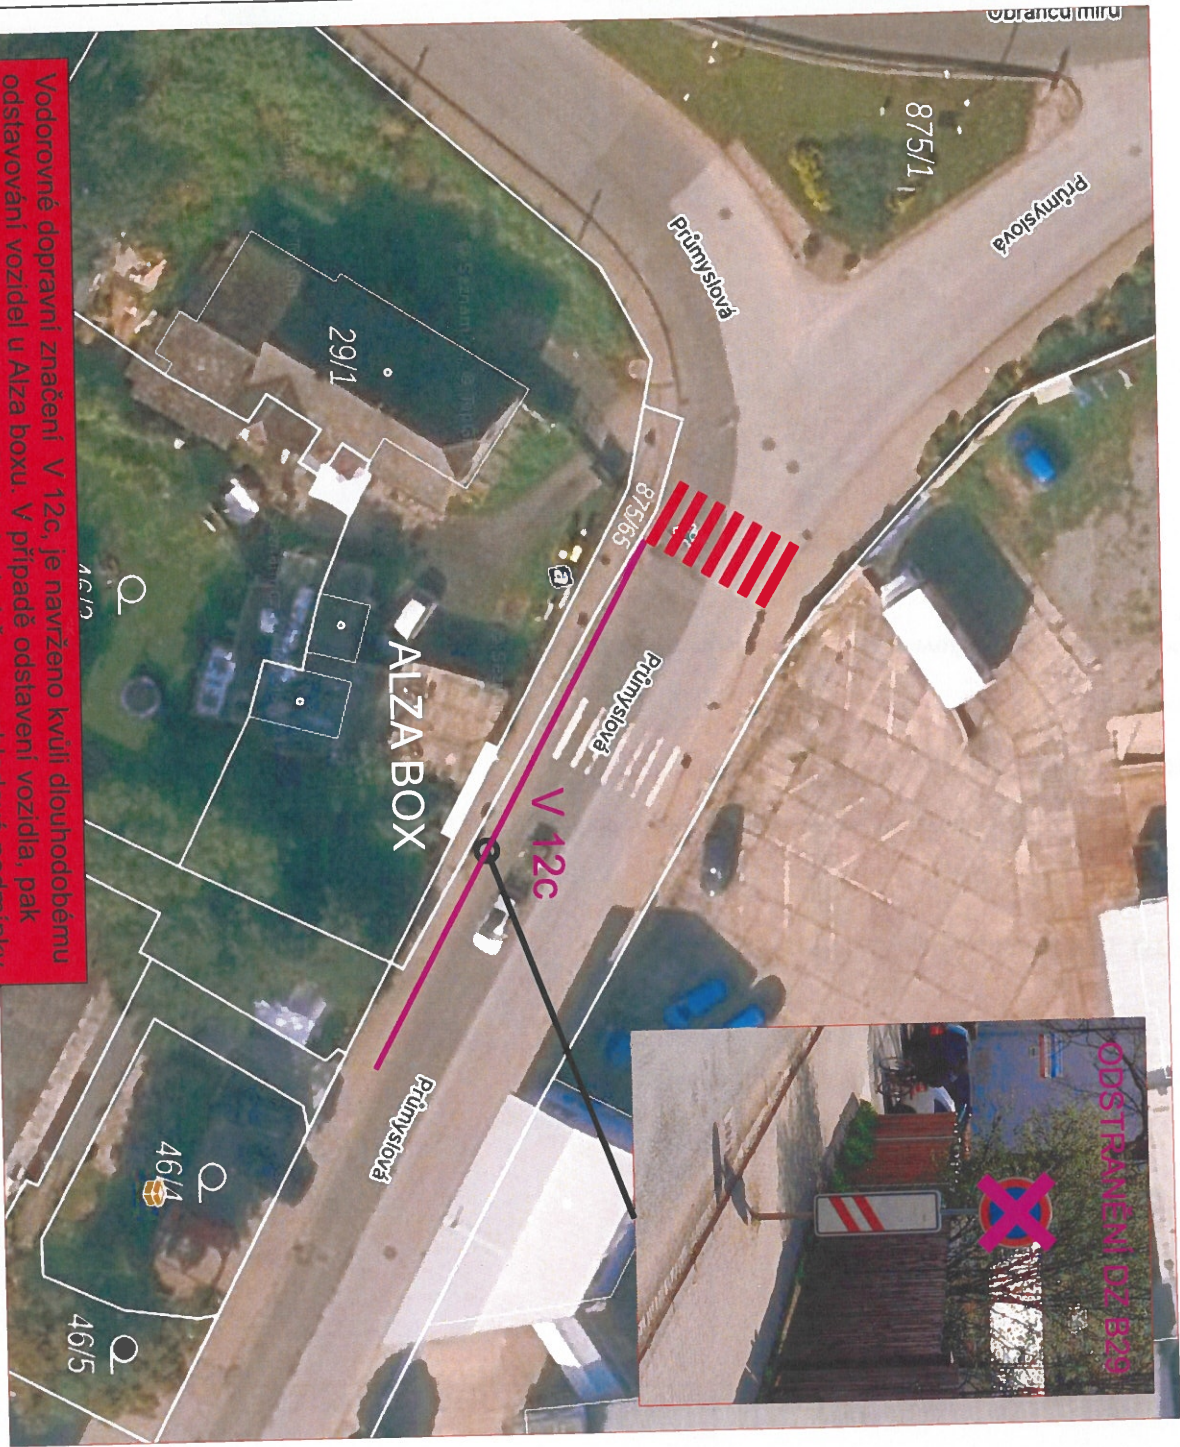

Zhotovitel:		 Předměřice nad Labem Obranců míru 18 503 02 Předměřice nad Labem	
Kreslí:	Luděk Gubanev / tel.: 731 850 587 / e-mail: gubanev@shvad.cz	 INKA Ověřeno a schvámeno Ing. Miroslav Čížek Ing. Miroslav Čížek Ing. Miroslav Čížek Ing. Miroslav Čížek	
Zoep, projektant:	Luděk Gubanev / tel.: 731 850 587 / e-mail: gubanev@shvad.cz		
Kontroloval:	Zdeněk Sedláček / tel.: 605 273 134 / e-mail: sedlacek@shvad.cz		
Kopj. Křeslovedecký	Okres: Hradec Králové	Obec: Předměřice nad Labem	
Alcov:		DATUM	18.8.2025
Předměřice nad Labem, Průmyslová - B28, Alza box DOPRAVNÍ INŽENÝRSKÉ OPATŘENÍ		Č. ZAKÁZKY	25456
		STUPEŇ PO	
		MĚŘÍTKO	-
		FORMÁT	A3