


## Předměřice nad Labem lokalita Z4 44xRD

napojení kanalizace termín 27.5. - 7.6. 2019

napojení vodovodu termín 10.7. - 18.7. 2019


stávající vodovod se nachází v kraji vozovky, kde dojde k napojení  
stávající kanalizace bude napojena do šachty uprostřed vozovky  
protlakem z kraje vozovky

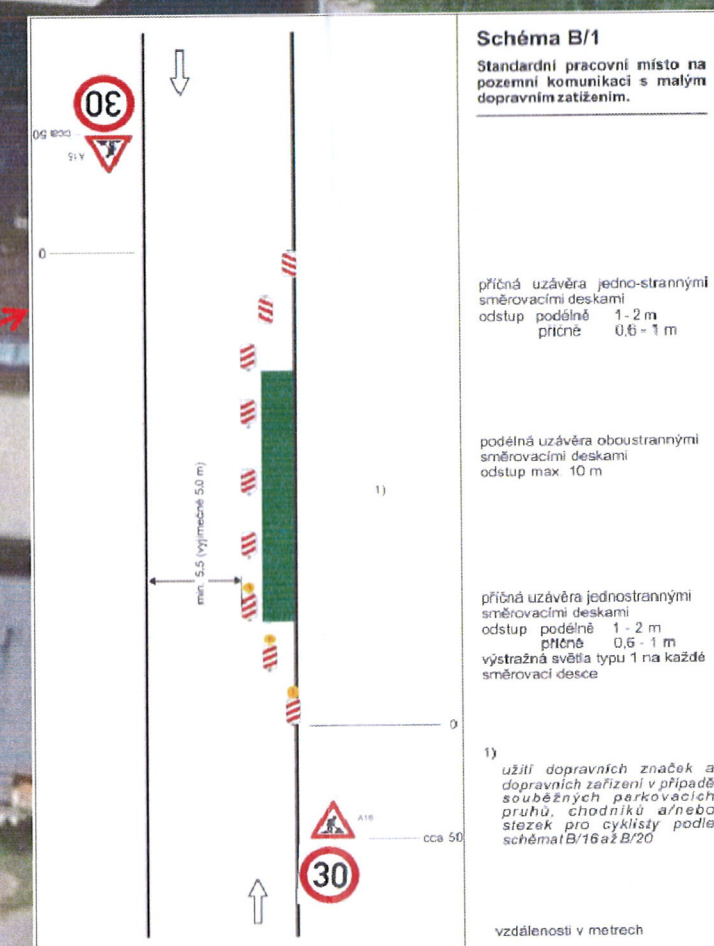

Marcela  
Mečířová

Digitálně podepsal Marcela Mečířová  
DN: c=CZ, 2.5.4.97=NTRCZ-25968807,  
o=MATEX HK s.r.o. [IČ 25968807],  
ou=5, cn=Marcela Mečířová,  
sn=Mečířová, givenName=Marcela,  
serialNumber=P600054  
Datum: 2019.04.30 15:46:03 +02'00'



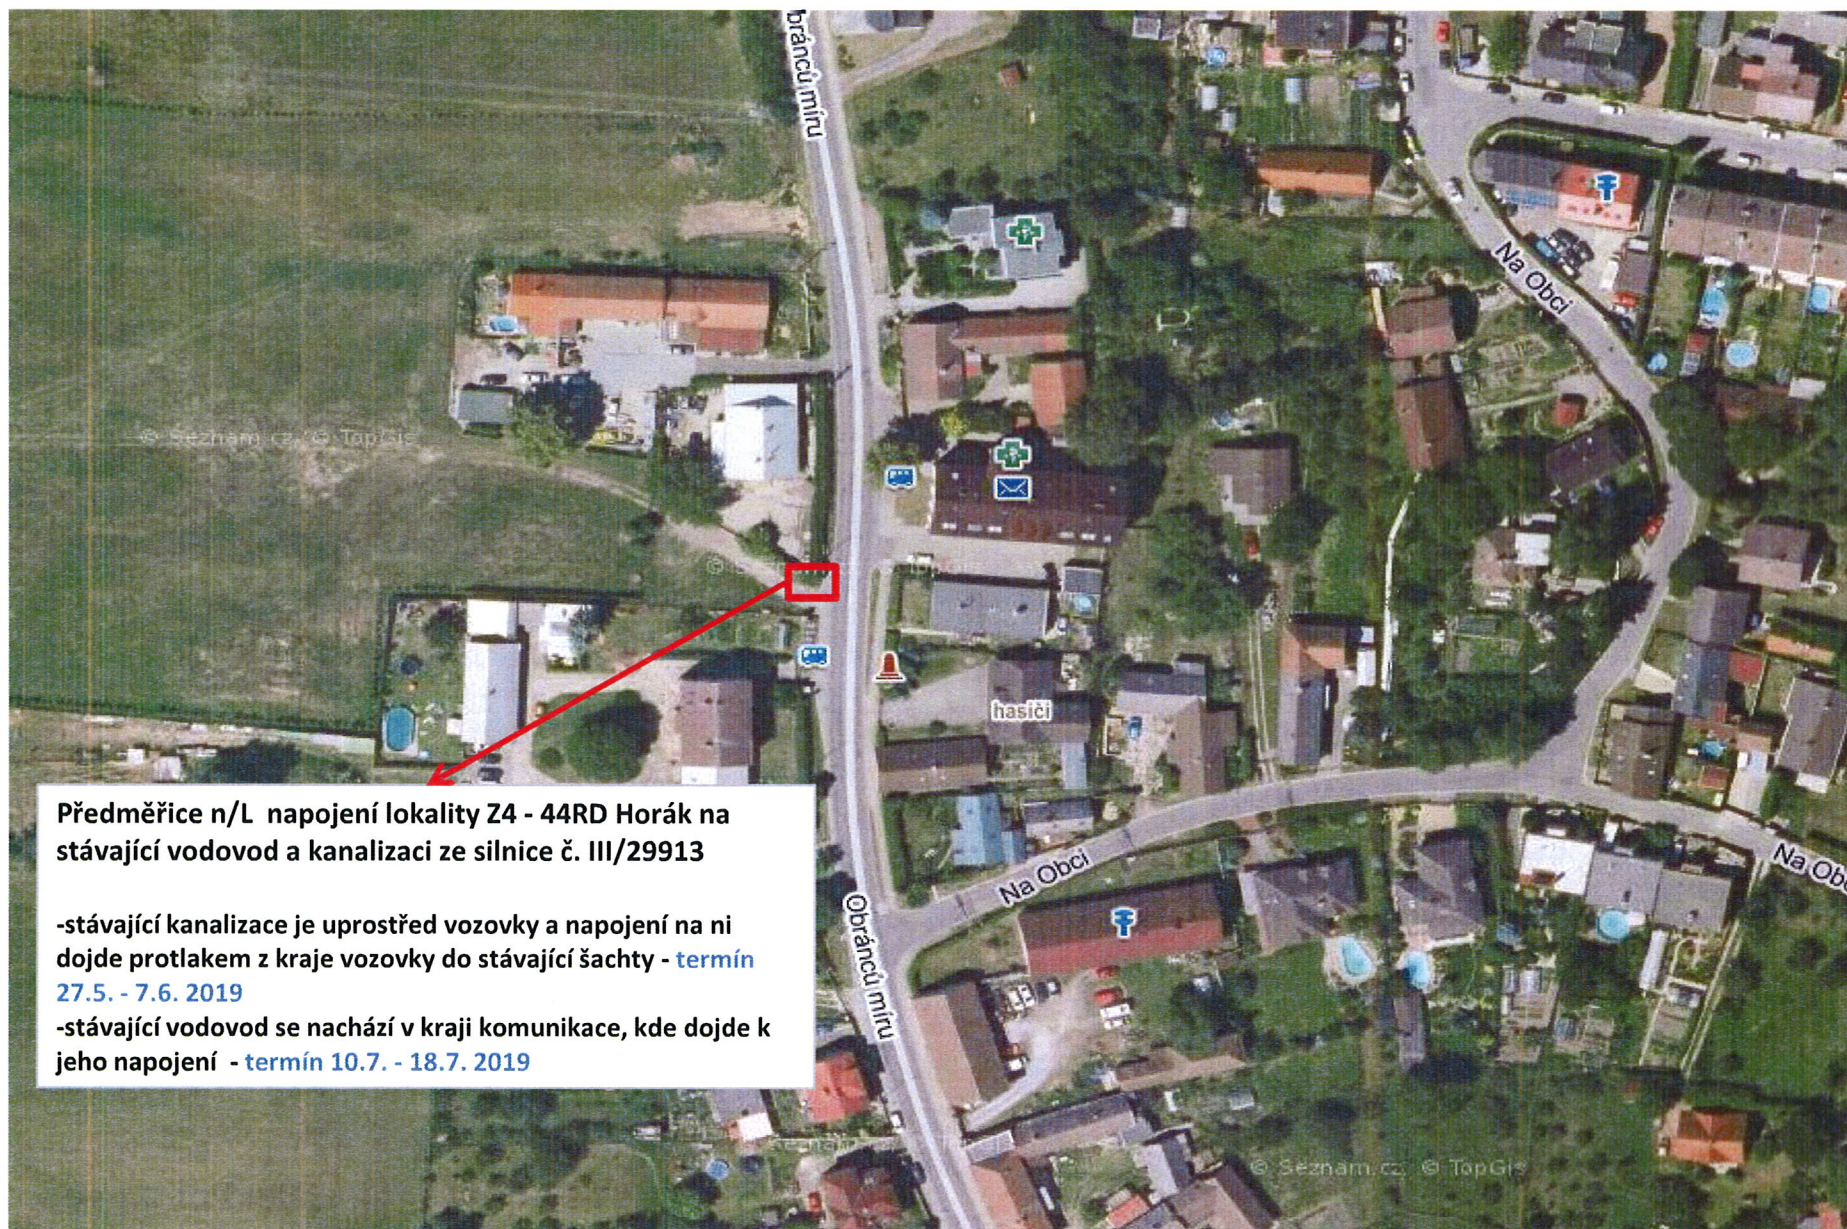

Předměřice n/L napojení lokality Z4 - 44RD Horák na stávající vodovod a kanalizaci ze silnice č. III/29913

-stávající kanalizace je uprostřed vozovky a napojení na ni dojde protlakem z kraje vozovky do stávající šachty - **termín 27.5. - 7.6. 2019**

-stávající vodovod se nachází v kraji komunikace, kde dojde k jeho napojení - **termín 10.7. - 18.7. 2019**

Marcela  
Mečířová

Digitálně podepsal Marcela Mečířová  
DN: c=CZ, 2.5.4.97=NTKCZ-25968807,  
o=MATEX HK s.r.o. [C 25968807], ou=5,  
cn=Marcela Mečířová, sn=Mečířová,  
givenName=Marcela,  
serialNumber=P600054  
Datum: 2019.04.30 14:31:30 +0200'