




Lochenice

Předměřice nad Labem

PLOTIŠTĚ NAD LABEM

PLÁCKY

B P5215
PŘEDMĚŘICE N.L.

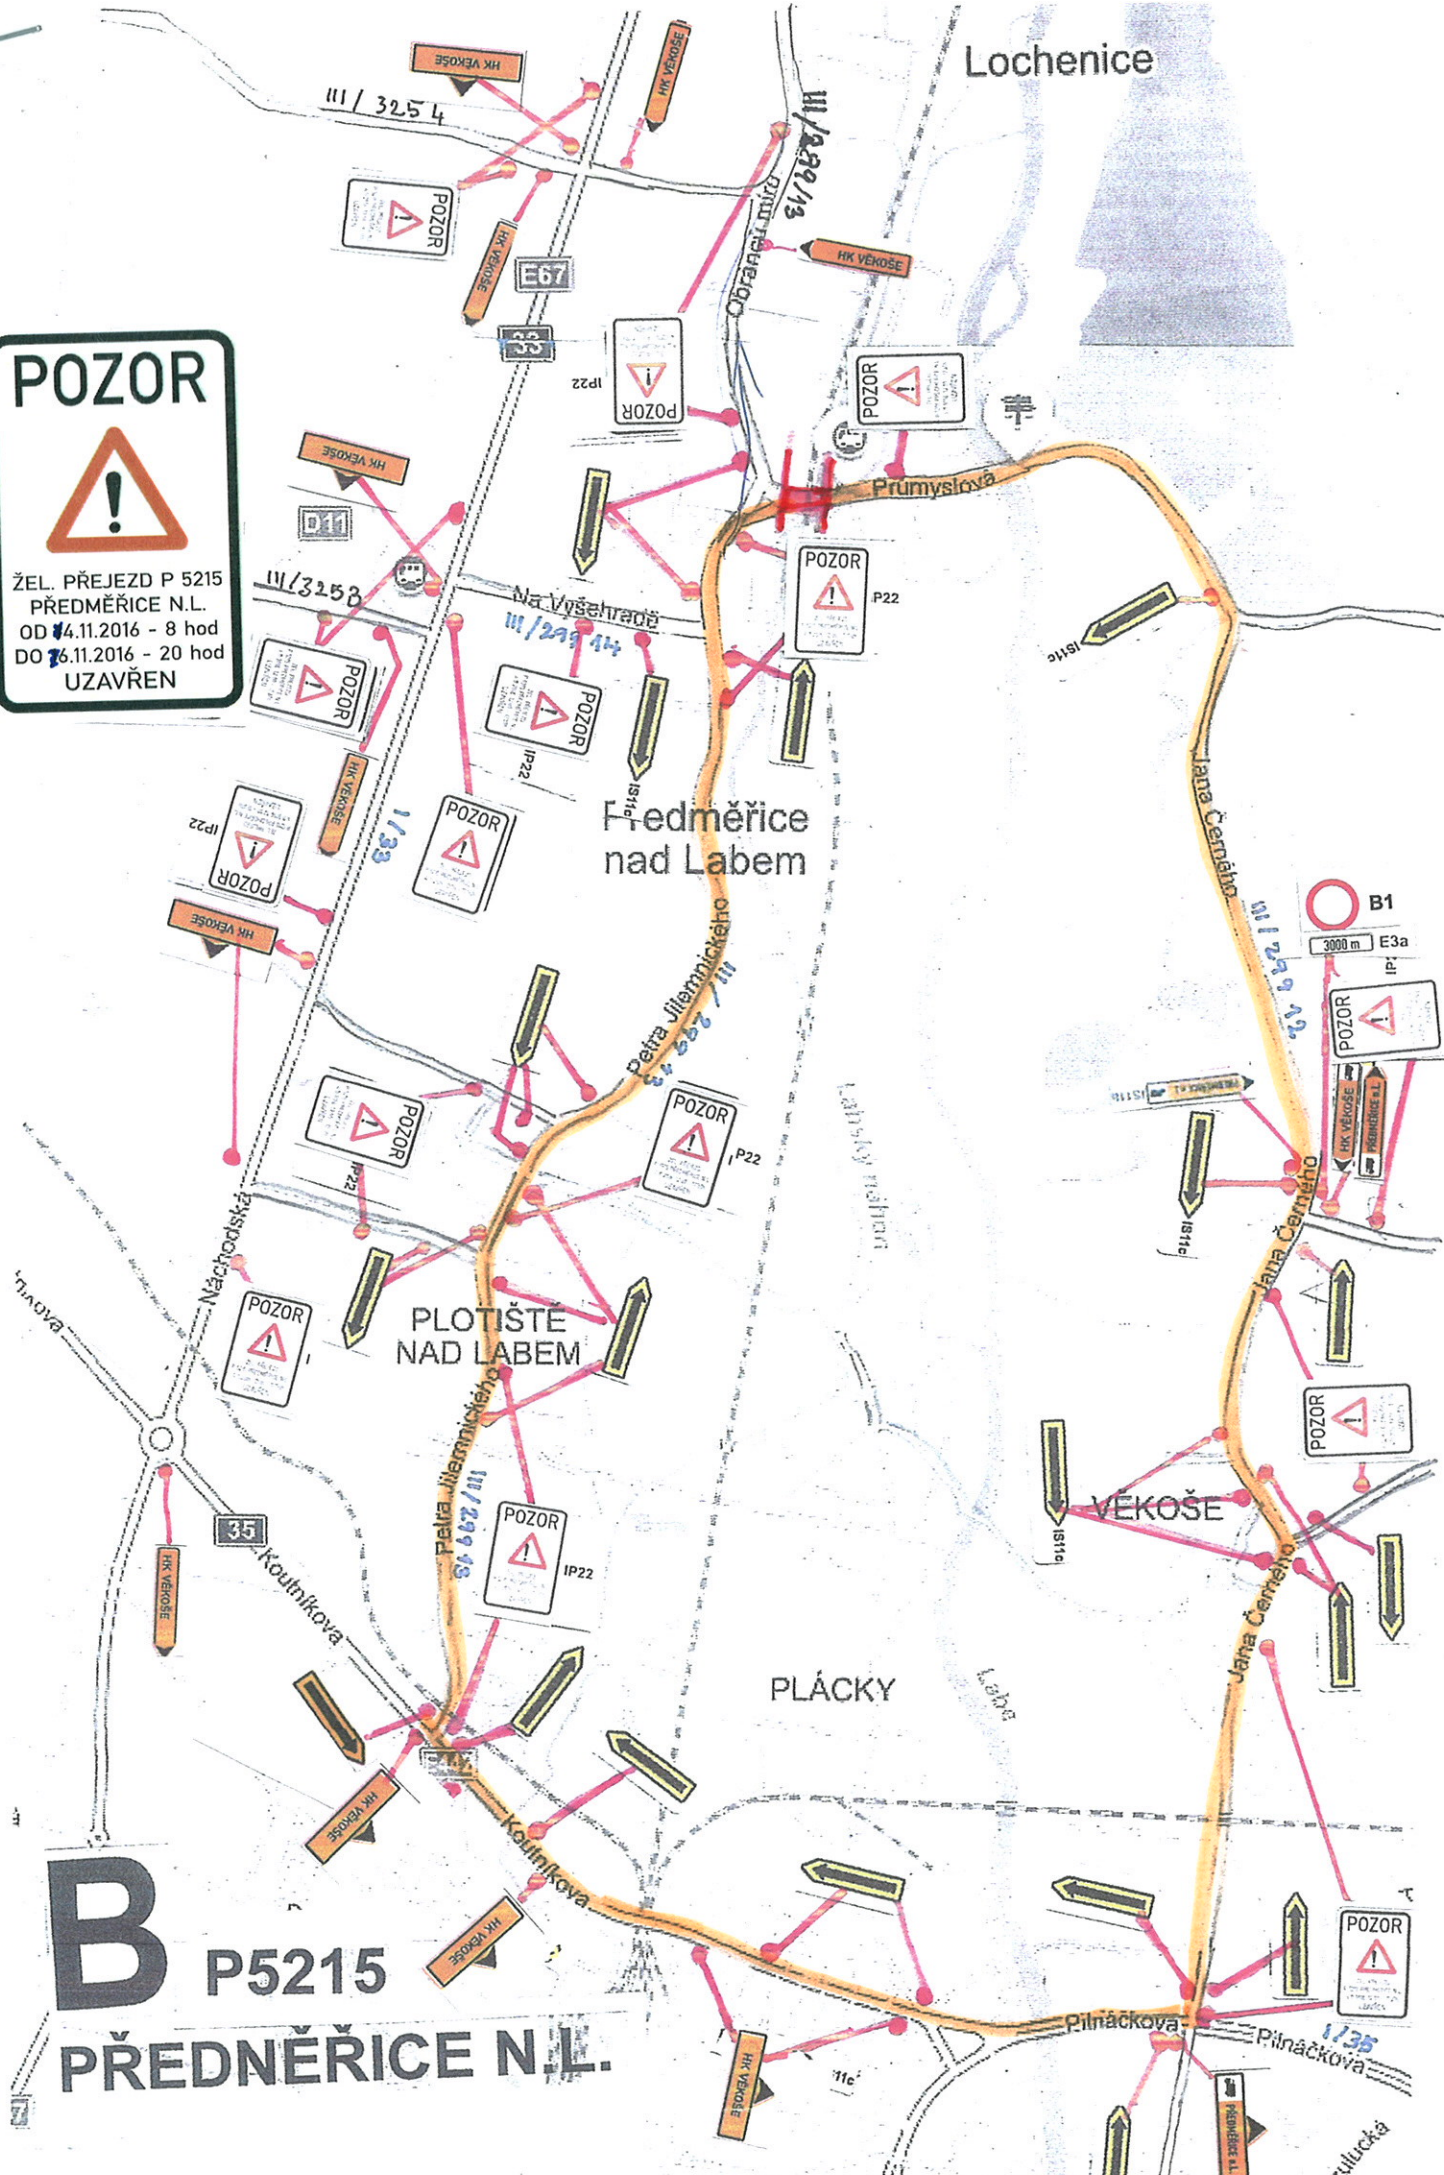

POZOR



ŽEL. PŘEJEZD P 5215
PŘEDMĚŘICE N.L.
OD 4.11.2016 - 8 hod
DO 16.11.2016 - 20 hod
UZAVŘEN

C

P5215

PŘEDMĚŘICE N.L.

SKALIČKY

Předměřice
nad Labem


Správčice


POUCHOV

PLÁCKY

VĚKOŠE

PLOTIŠTĚ
N.LAB.

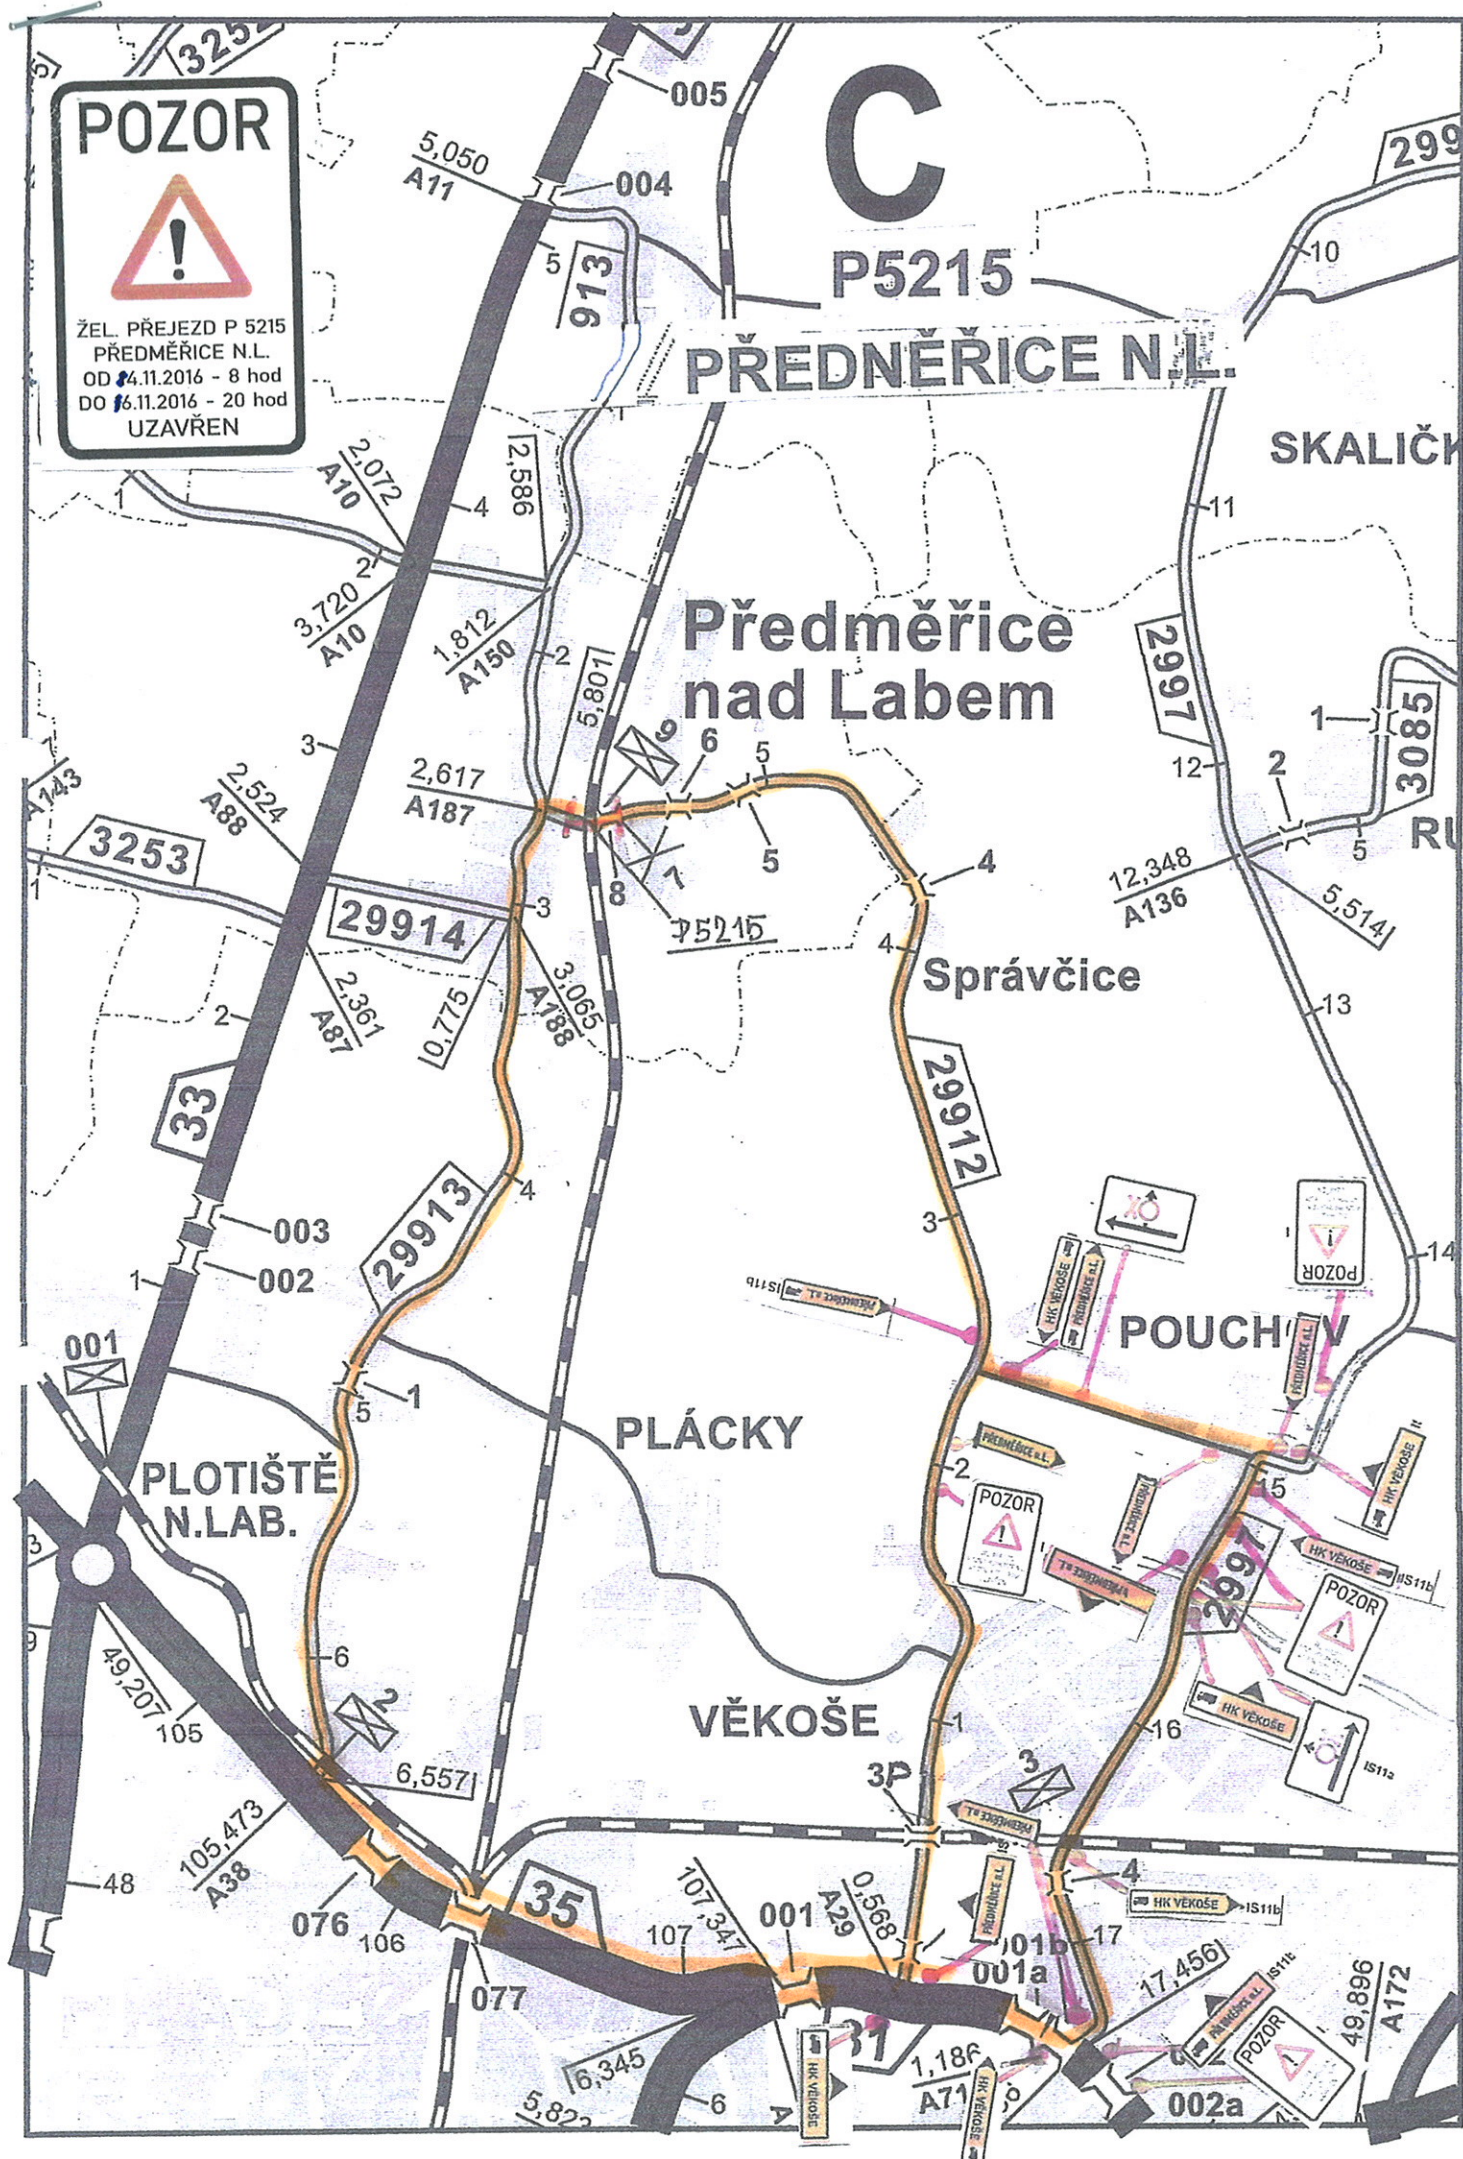

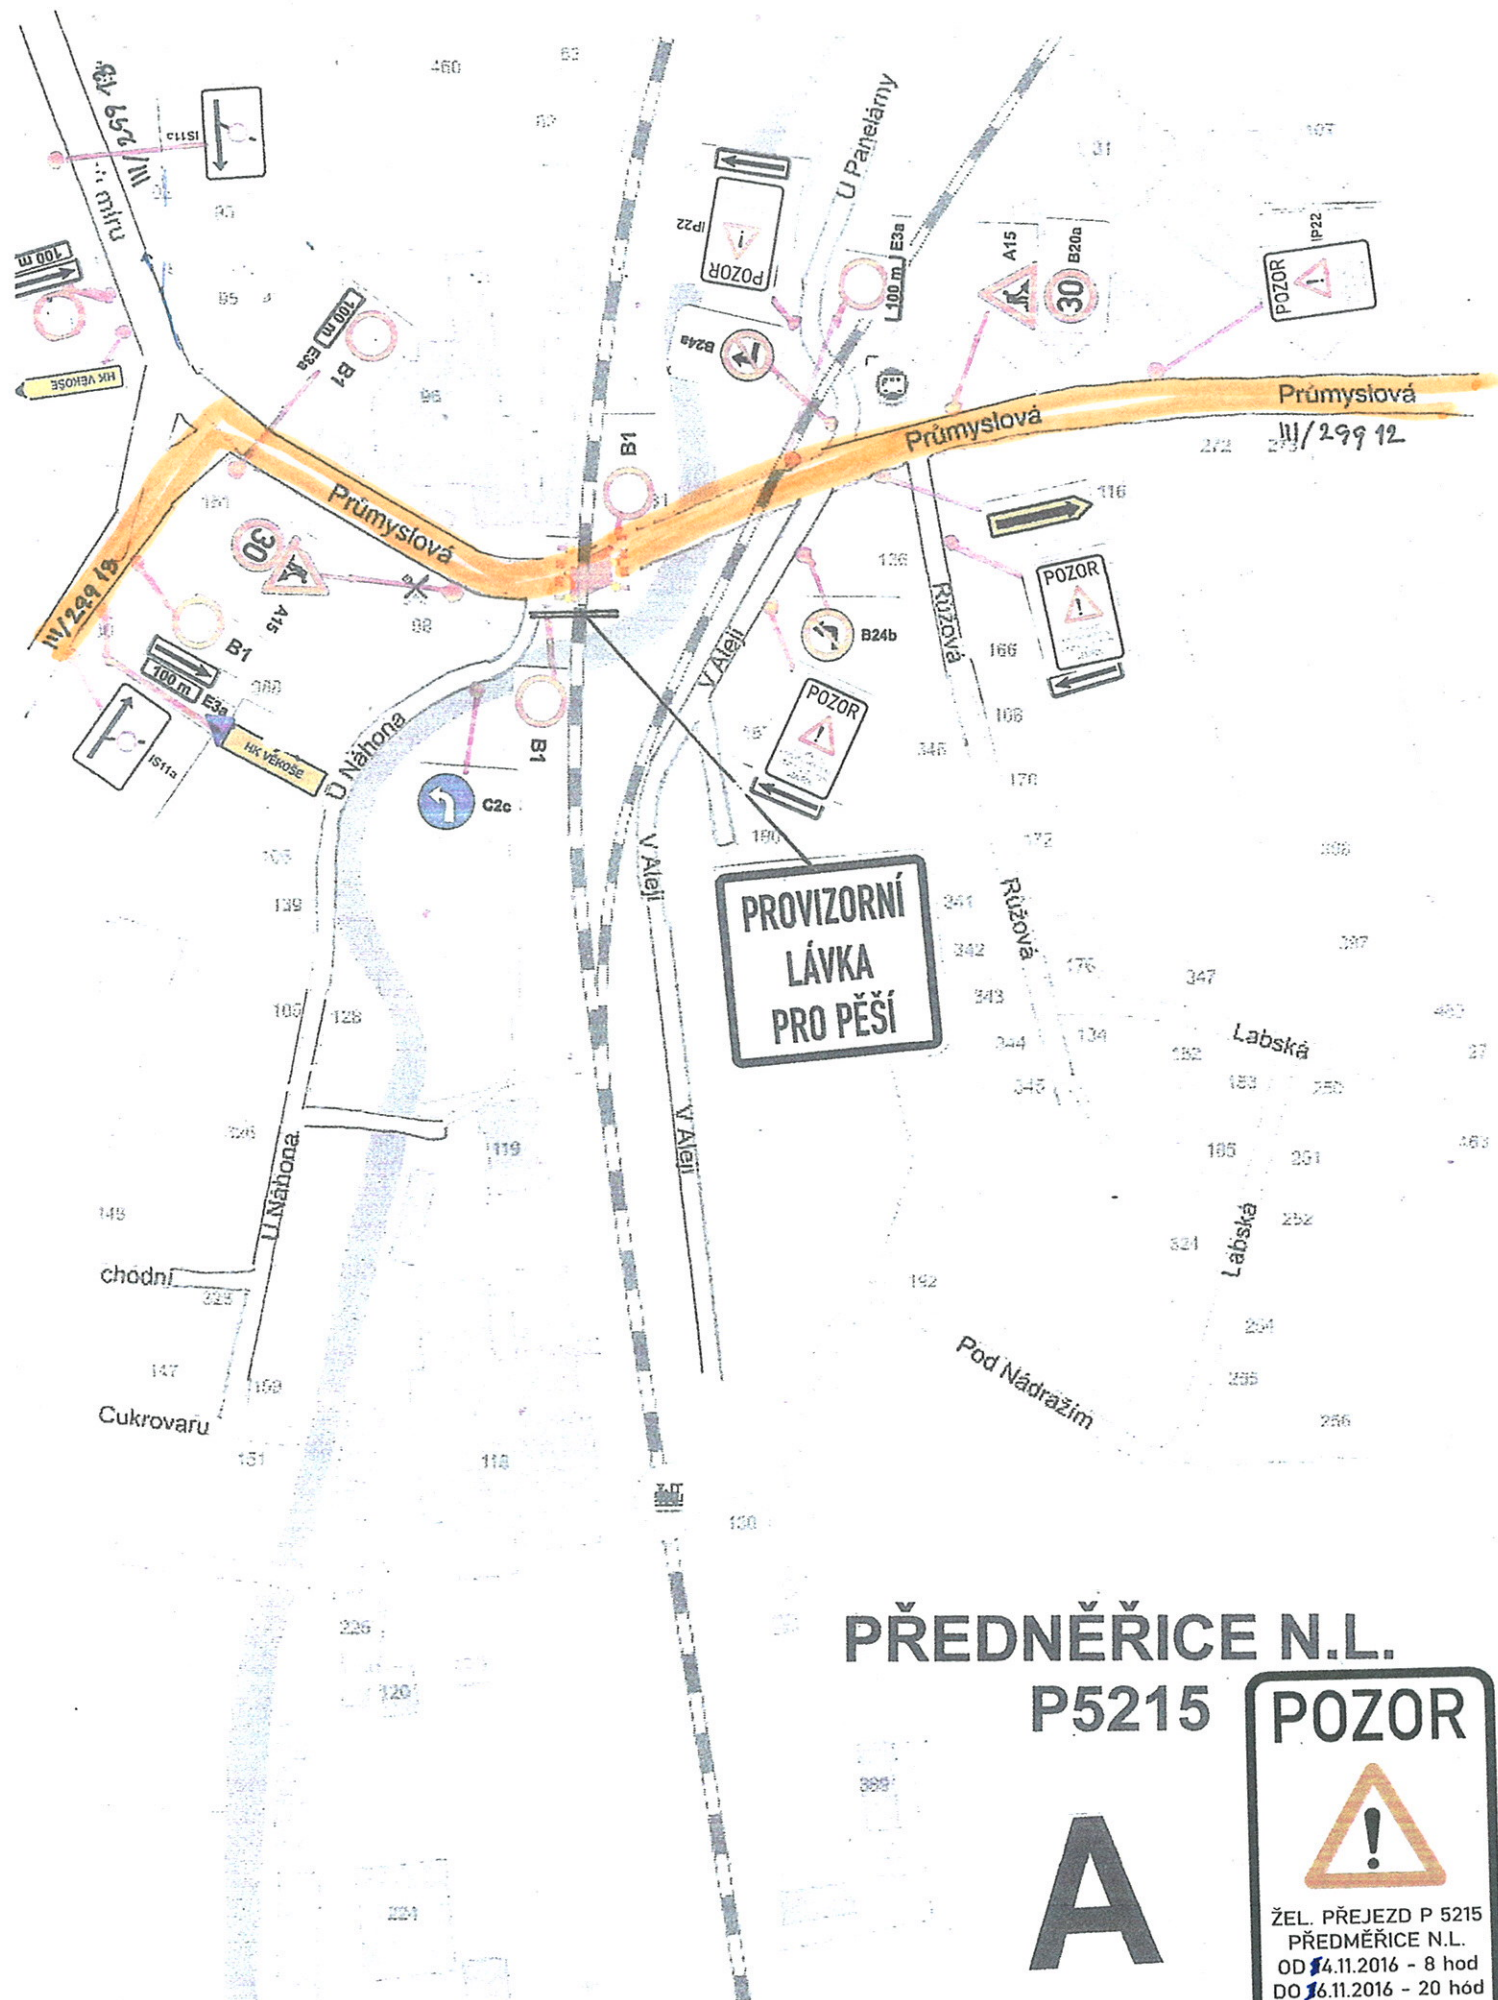


**PŘEDNĚŘICE N.L.
P5215**

A

POZOR



ŽEL. PŘEJEZD P 5215
PŘEDNĚŘICE N.L.
OD 4.11.2016 - 8 hod
DO 16.11.2016 - 20 hod
UZAVŘEN

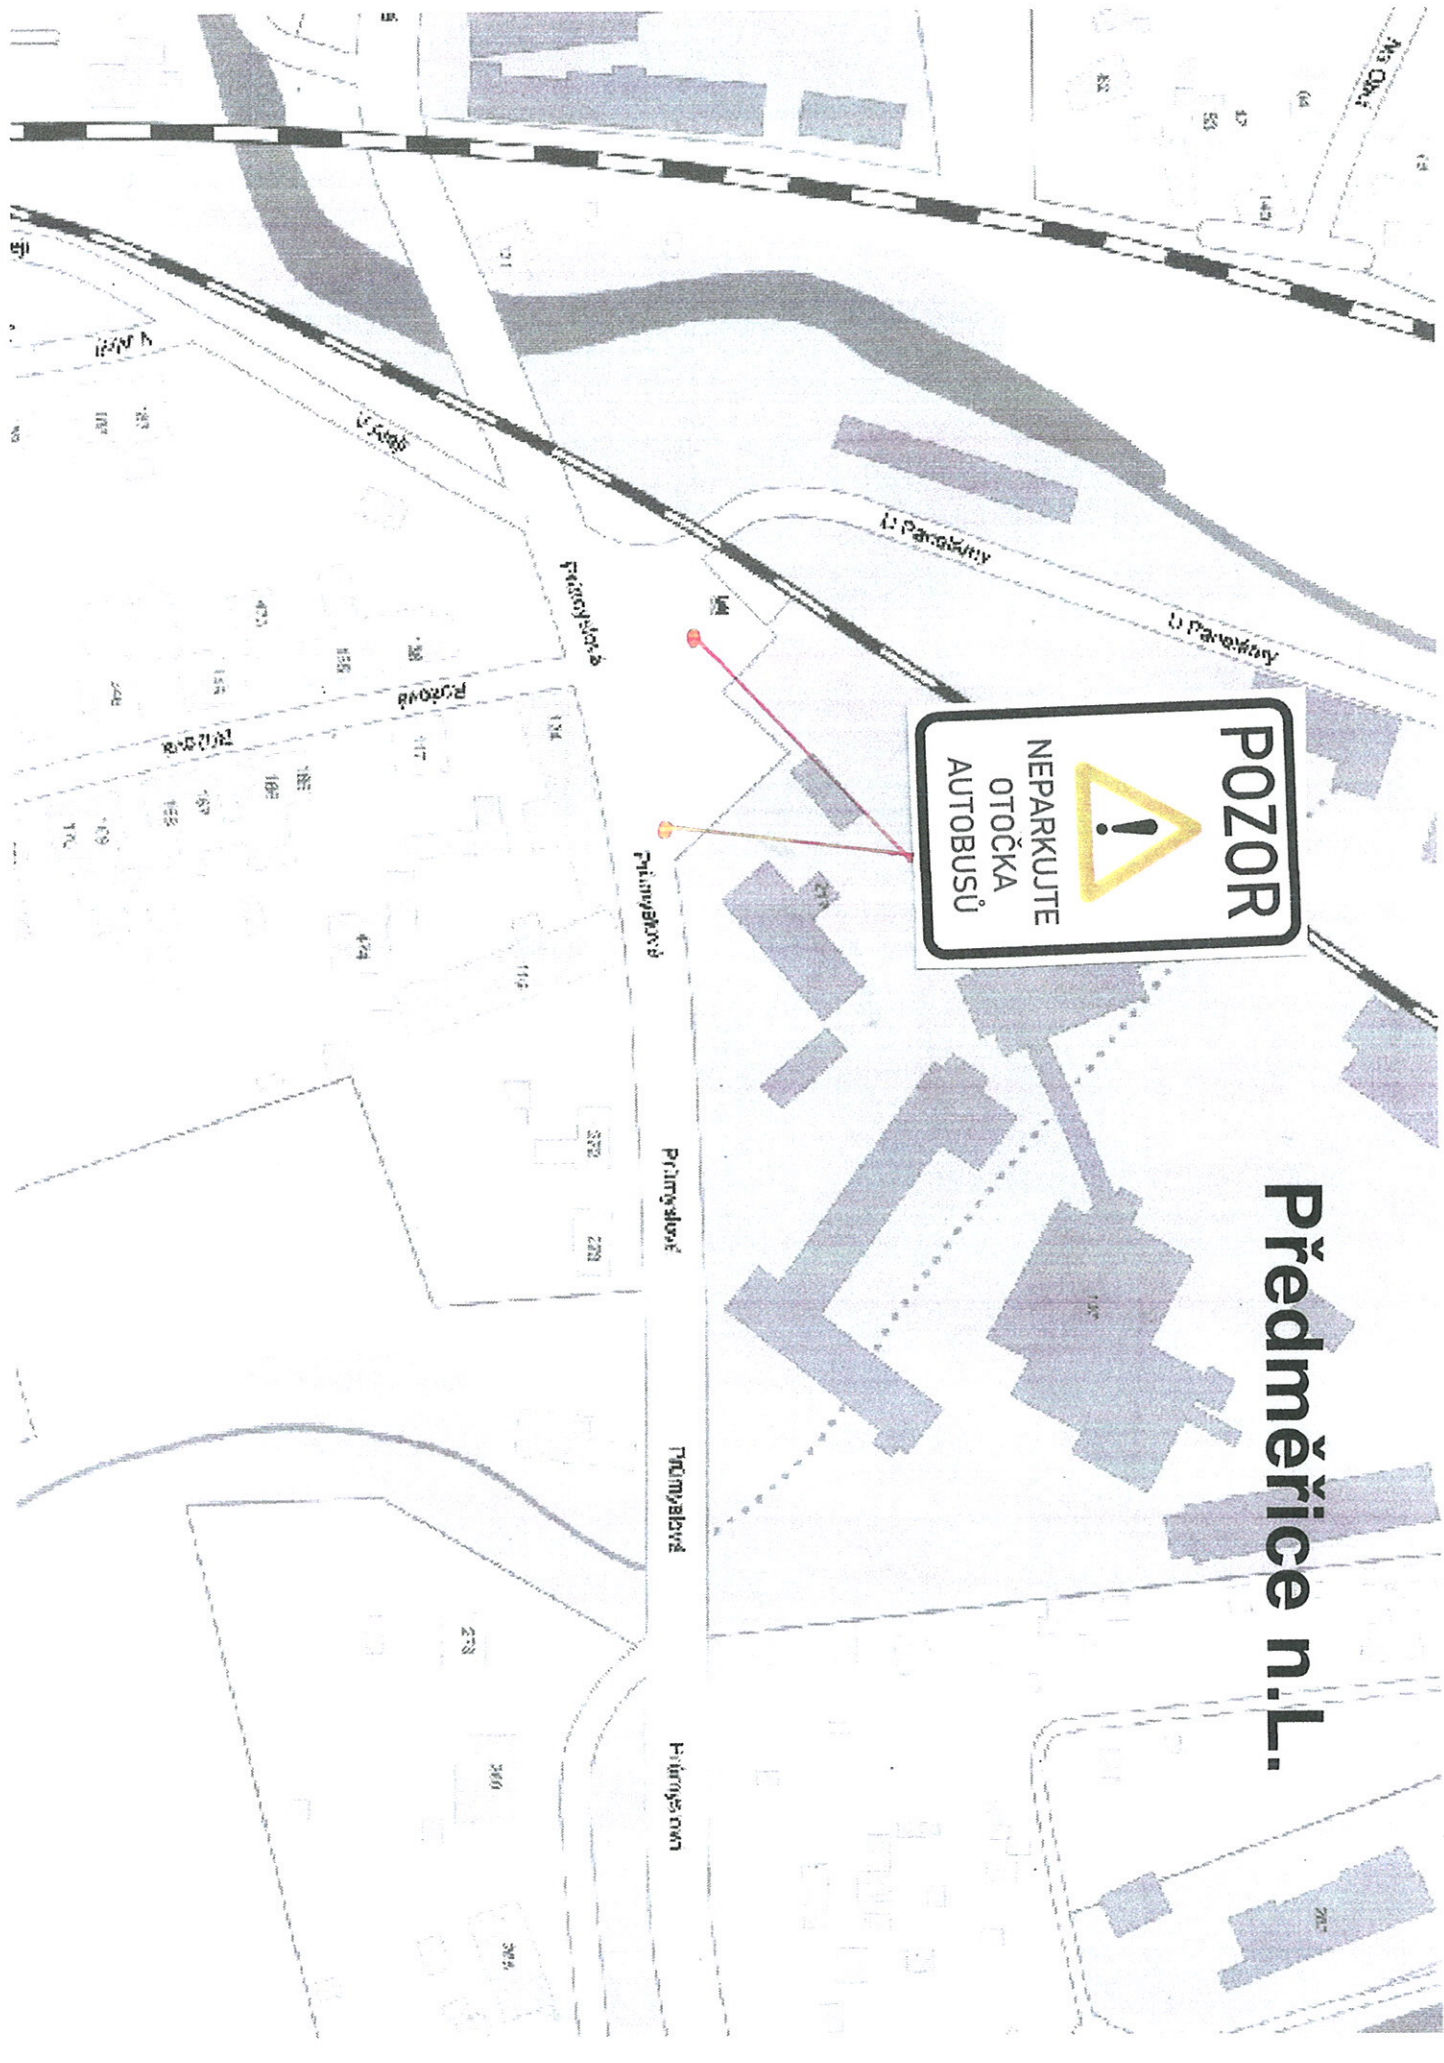

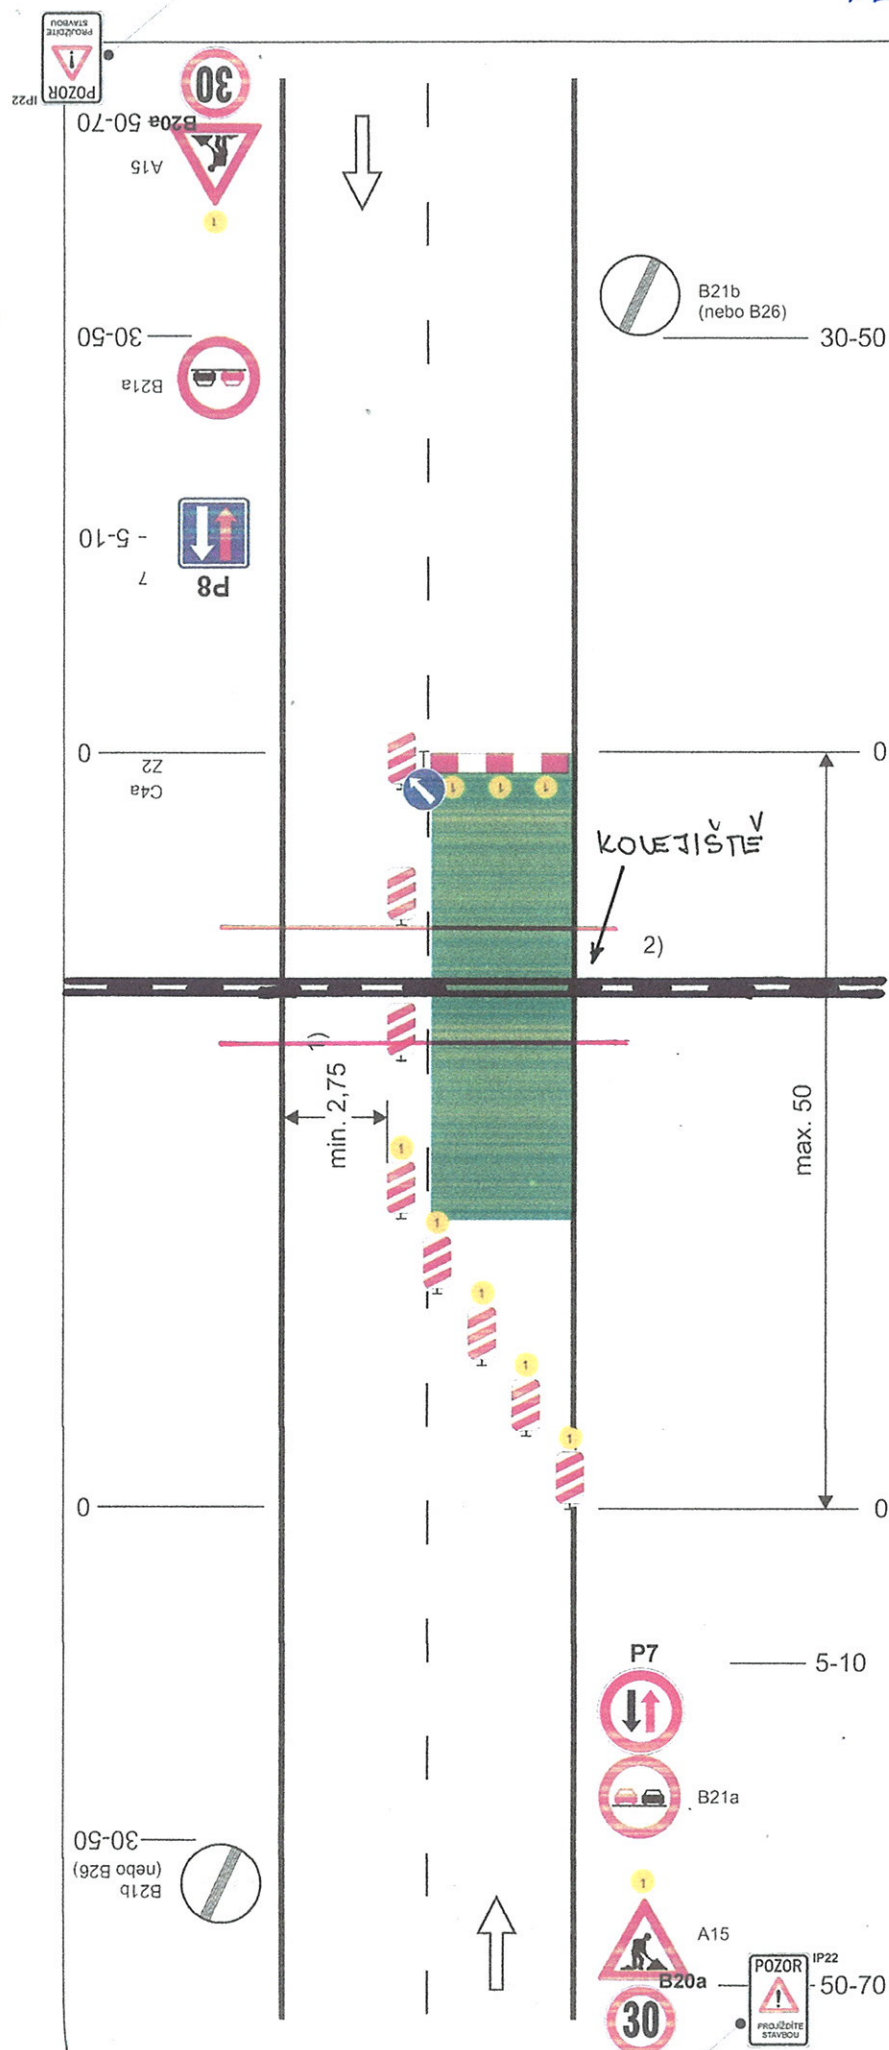
TERMIN 2.11. - 8.11. 2016
(00 02.00 hod.)


Schéma B/5.2

Standardní pracovní místo. Zúžení vozovky na jeden jízdní pruh. Úprava přednosti dopravními značkami.

výstražné světlo typu 1
nebo značka umístěna na fluorescenčním žlutozeleném podkladu, v protisměru shodně

příčná uzávěra zábranou
minimálně 3 výstražná světla typu 1

podélná uzávěra oboustrannými směrovacími deskami
odstup max. 10m

příčná uzávěra jednostrannými směrovacími deskami
odstup podélně 1 - 2m
příčně 0,6 - 1m
výstražná světla typu 1 na každé směrovací desce

1) může být ve výjimečných případech menší (viz kap. 6.1.2.)

2) užití dopravních značek a dopravních zařízení v případě souběžných parkovacích pruhů, chodníků nebo stezek pro cyklisty podle schémat B/16 až B/20

vzdálenosti v metrech

PŘEDNĚŘICE N.L. P5216

