


CYKLOSTEZKA HRADEC KRÁLOVÉ - JAROMĚŘ - KUKS

Přehledná situace

úseky č. 1 - 5

M 1:75.000

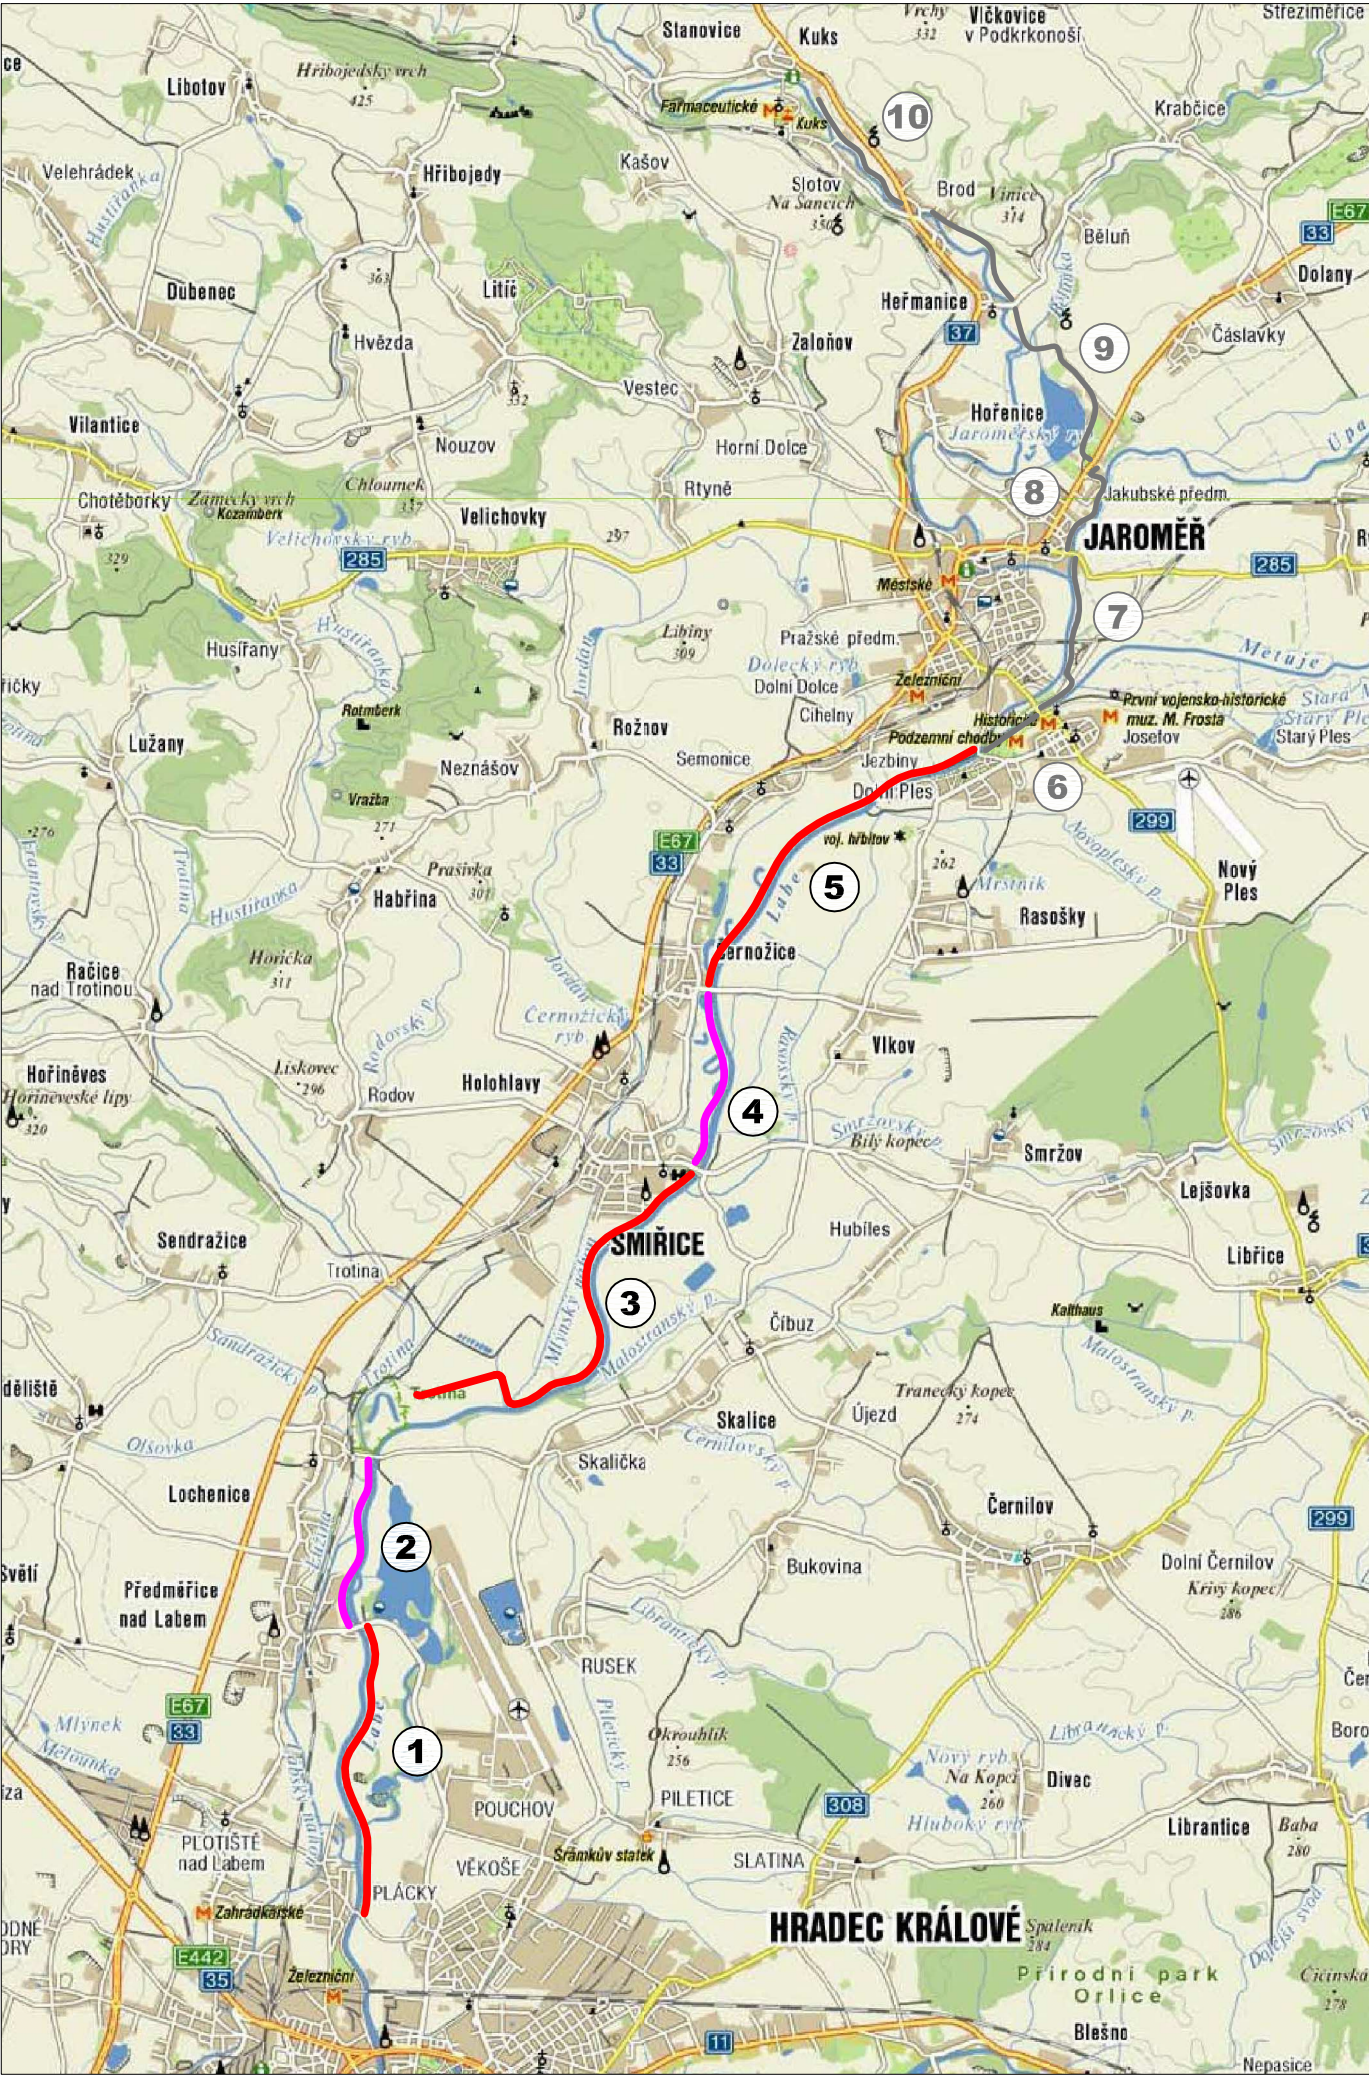

ŘEŠENÉ ÚSEKY:

- úsek č. 1 - Hradec Králové/Věkoše - Předměřice nad Labem
- úsek č. 2 - Předměřice nad Labem - Lochenice
- úsek č. 3 - Lochenice - Smiřice
- úsek č. 4 - Smiřice - Černožice nad Labem
- úsek č. 5 - Černožice nad Labem - Jaroměř

- úsek č. 6 - Josefov (Metuje)
- úsek č. 7 - Josefov - Jaroměř (Labe)
- úsek č. 8 - Jaroměř (Úpa)
- úsek č. 9 - Jaroměř - Brod nad Labem
- úsek č. 10 - Brod nad Labem - Kuks

|   |            |                    |   |          |       |
|---|------------|--------------------|---|----------|-------|
| VERZE   | DATUM      | POPIS              | OVĚŘIL   | SCHVÁLIL | POZN. |
| OBJEDNATEL<br>KRÁLOVÉHRADECKÁ LABSKÁ o.p.s.<br>IČ 275 52 969<br>Československé armády 408<br>502 00 Hradec Králové<br>tel. +420 777 332 690 |            |                    | ZHOTOVITEL<br><div>HIGHWAY DESIGN, s.r.o.<br/>IČ 275 13 351<br/>Jižní 870/2<br/>500 03 Hradec Králové<br/>tel. +420 495 408 921</div> |          |       |
| NÁZEV AKCE<br>CYKLOSTEZKA HRADEC KRÁLOVÉ - JAROMĚŘ - KUKS                                                                                   |            |                    |   |          |       |
| VEDOUČÍ PROJEKTANT AKCE<br>ING. JINDŘICH KMONÍČEK                                                                                           |            |                    | ZODPOVĚDNÝ PROJEKTANT AKCE<br>ING. JIŘÍ NÝVLT   |          |       |
| ZPRACOVATEL DOKUMENTACE<br>HIGHWAY DESIGN, s.r.o.<br>JIŽNÍ 870/2<br>HRADEC KRÁLOVÉ                                                          |            |                    | ZODPOVĚDNÝ PROJEKTANT PROFESE<br>ING. JIŘÍ NÝVLT   |          |       |
| STUPEŇ DOKUMENTACE<br>DOKUMENTACE PRO STAVEBNÍ POVOLENÍ                                                                                     |            |                    | VYPRACOVAL<br>ING. DANIEL SKÝPALA   |          |       |
| ČÍSLO ZAKÁZKY<br>40/S/2009   |            |                    | DATUM<br>11/2010   |          | PARÉ  |
| OBSAH PŘÍLOHY<br>PŘEHLEDNÁ SITUACE   |            |                    |   |          |       |
| ČÍSLO PŘÍLOHY<br>40s09-3-B-00-1   | VERZE<br>A | MĚŘÍTKO<br>1:75000 | FORMÁT<br>2x A4   |          |       |