

VIZUALIZACE



VIZUALIZACE




ŘEZ A1_A2

A1




A2

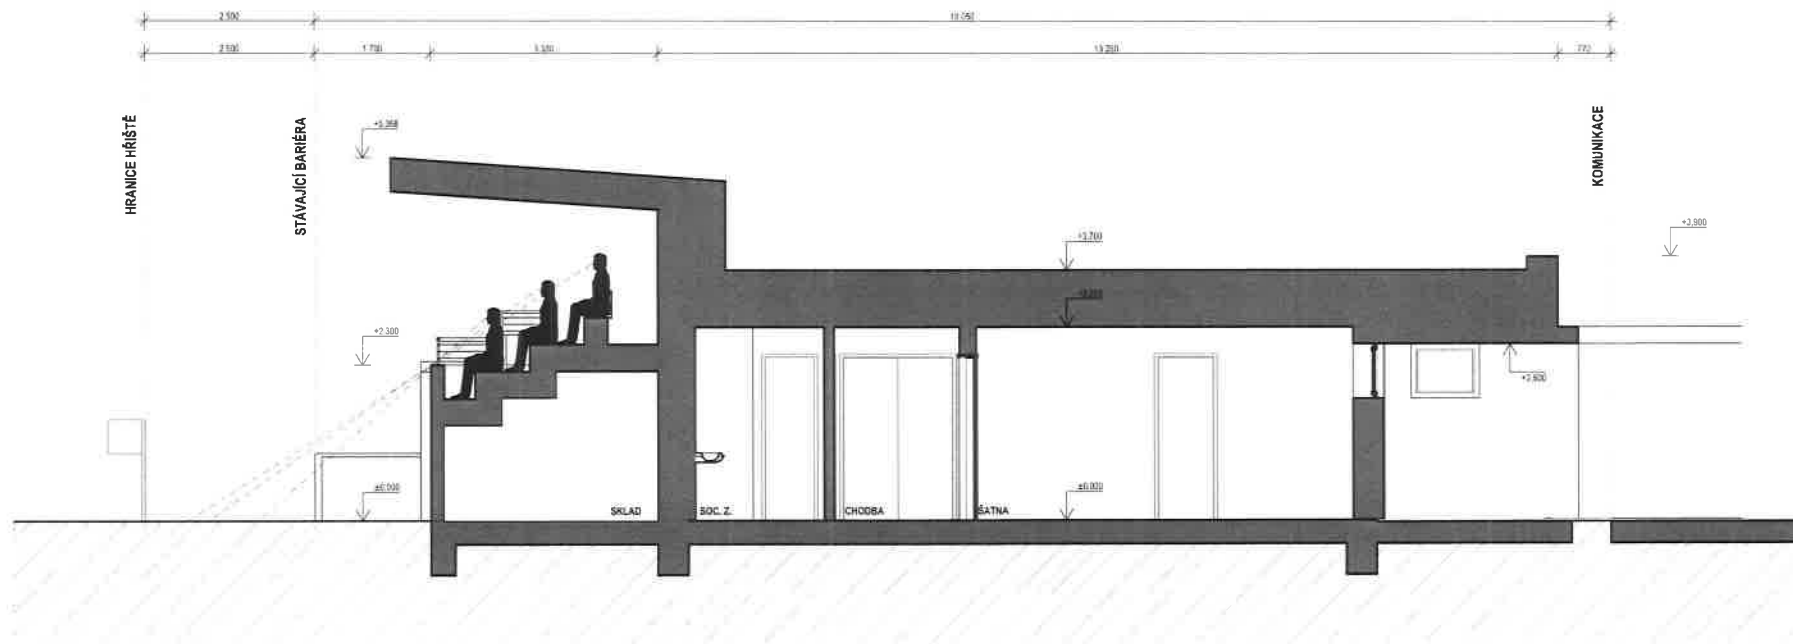


POHLEDY STADION

P1- pohled západní

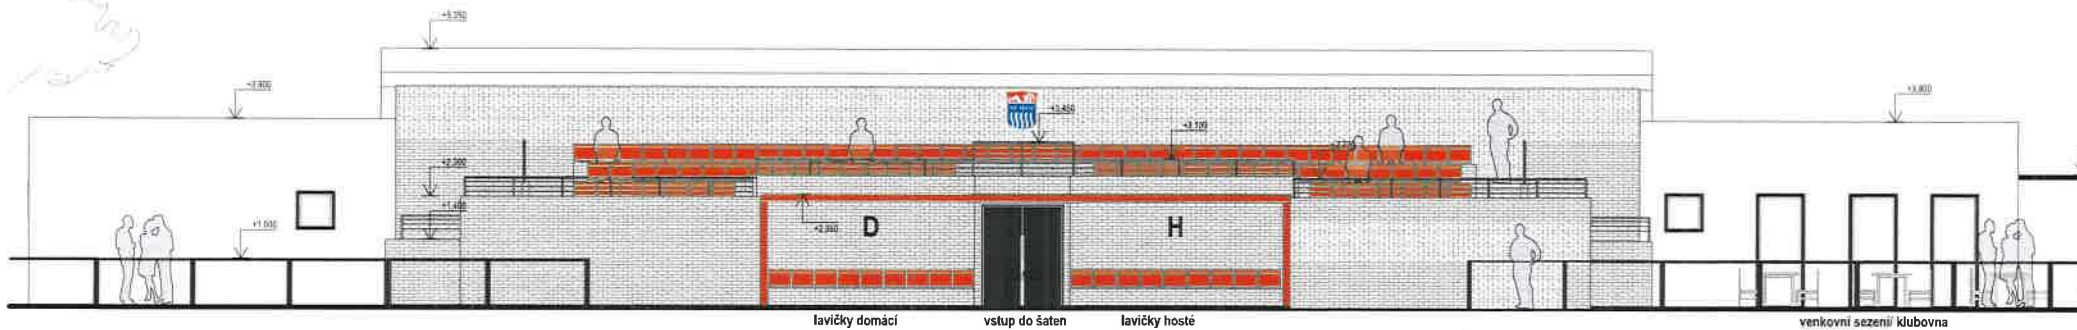

P4-pohled jižní

P2-pohled severní

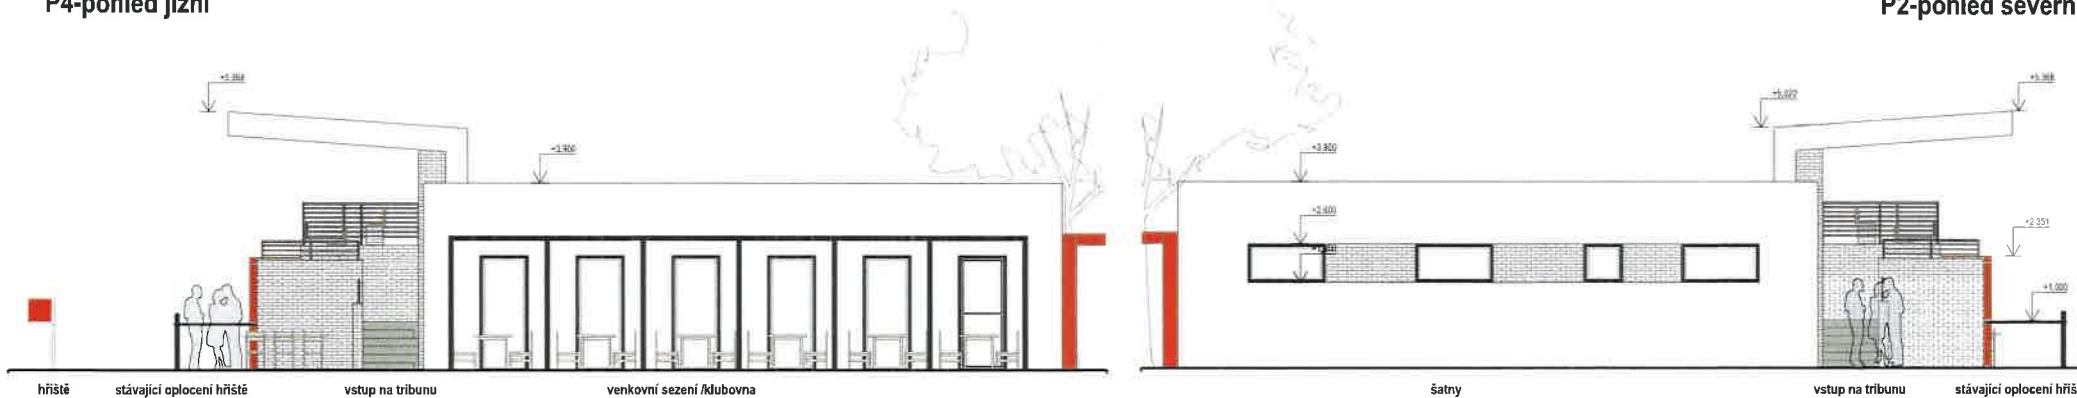

P3-pohled východní

