



HRADEC KRÁLOVÉ

MAGISTRÁT MĚSTA HRADEC KRÁLOVÉ, ČESKOSLOVENSKÉ ARMÁDY 408, 502 00 HRADEC KRÁLOVÉ

ODBOR STAVEBNÍ

VÁŠ DOPIS

ZN.:

ZE DNE:

NAŠE ZN.: SZ MMHK/090559/2012 ST2/Več

NAŠE Č.j.: MMHK/093212/2012 ST2/Več

VYŘIZUJE: Ing. arch. Petr Večeřa

TEL.: 495 707 884

E-MAIL: petr.vecera@mmhk.cz

DLE ROZDĚLOVNÍKU

DATUM: 5.6.2012

VEŘEJNÁ VYHLÁŠKA OZNÁMENÍ

O SPOJENÍ ÚZEMNÍHO A STAVEBNÍHO ŘÍZENÍ, ZAHÁJENÍ SPOLEČNÉHO ŘÍZENÍ A POZVÁNÍ K VEŘEJNÉMU ÚSTNÍMU JEDNÁNÍ

**Hana Žítková, nar. 10.4.1969, U Cukrovaru 156, 503 02 Předměřice nad Labem a
Martin Žítek, nar. 22.12.1970, U Cukrovaru 156, 503 02 Předměřice nad Labem,
které zastupuje Ing. Radko Vondra - PRIDOS, IČ 13207245, nar. 16.9.1953,
Na Potoce 648/6b, 500 11 Hradec Králové**

(dále jen "stavebník") dne 31.5.2012 podal žádost o vydání rozhodnutí o umístění a povolení stavby:

Novostavba garáže pro dva automobily u rodinného domu č.p. 156 v obci Předměřice nad Labem

na pozemku st. p. 303 v katastrálním území Předměřice nad Labem. Uvedeným dnem bylo zahájeno územní a stavební řízení.

Usnesením ze dne 5.6.2012 spojil Magistrát města Hradec Králové – odbor stavební územní řízení se stavebním. Usnesení bylo poznamenáno do spisu.

Magistrát města Hradec Králové - odbor stavební, jako stavební úřad příslušný podle § 13 odst. 1 písm. e) a § 190 odst. 1 zákona č. 183/2006 Sb., o územním plánování a stavebním řádu (stavební zákon), ve znění pozdějších předpisů (dále jen "stavební zákon"), spojil územní a stavební řízení podle § 78 odst. 1 stavebního zákona v souladu s § 140 odst. 1 zákona č. 500/2004 Sb., správní řád, ve znění pozdějších předpisů usnesením podle § 140 odst. 4 správního řádu a oznamuje podle § 87 odst. 1 a § 112 odst. 1 stavebního zákona zahájení společného řízení a současně nařizuje k projednání žádosti veřejné ústní jednání na den

17. července 2012 (úterý) v 9:00 hodin

se schůzkou pozvaných v budově Magistrátu města Hradec Králové, Československé armády 408, 502 00 Hradec Králové, odbor stavební, oddělení stavebního úřadu obcí, pravé křídlo, 2. patro, číslo dveří 253.

Dotčené orgány a účastníci řízení mohou závazná stanoviska a námitky, popřípadě důkazy uplatnit nejpozději při ústním jednání, jinak k nim nebude přihlédnuto. Účastníci řízení mohou nahlížet do podkladů rozhodnutí (Magistrát města Hradec Králové - odbor stavební, úřední dny: pondělí a středa od 8 hod. do 17hod.).

Účastníci řízení pro umístění stavby dle § 85 odst. 1 zákona č. 183/2006 Sb. (stavební zákon)

Hana Žitková, nar. 10.4.1969, U Cukrovaru 156, 503 02 Předměřice nad Labem
Martin Žítek, nar. 22.12.1970, U Cukrovaru 156, 503 02 Předměřice nad Labem
Obec Předměřice nad Labem, Obránců míru č.p. 18, 503 02 Předměřice nad Labem

Účastníci řízení pro umístění stavby dle § 85 odst. 2 zákona č. 183/2006 Sb. (stavební zákon)

Jaroslav Horák, Černilov č.p. 120, 503 43 Černilov
Ing. Štěpán Hiršl, Slezská č.p. 1313/66, Vinohrady, 130 00 Praha 3
Pavel Hiršl, Slezská č.p. 1313/66, Vinohrady, 130 00 Praha 3
Zdenka Hiršlová, Slezská č.p. 1313/66, Vinohrady, 130 00 Praha 3
Telefonica O2 Czech Republic, a.s., IDDS: d79ch2h
Vladimír Blažek, Průmyslová č.p. 265, 503 02 Předměřice nad Labem
Ivana Blažková, Průmyslová č.p. 265, 503 02 Předměřice nad Labem
Pavel Škvrna, Průmyslová č.p. 265, 503 02 Předměřice nad Labem
Lenka Škvrnová, Průmyslová č.p. 265, 503 02 Předměřice nad Labem
Jindřich Adamíra, Průmyslová č.p. 265, 503 02 Předměřice nad Labem
Marie Adamírová, Průmyslová č.p. 265, 503 02 Předměřice nad Labem
Marie Schejbalová, Průmyslová č.p. 265, 503 02 Předměřice nad Labem

Účastníci stavebního řízení dle § 109 odst. 1 zákona č. 183/2006 Sb. (stavební zákon)

Hana Žitková, nar. 10.4.1969, U Cukrovaru 156, 503 02 Předměřice nad Labem
Martin Žítek, nar. 22.12.1970, U Cukrovaru 156, 503 02 Předměřice nad Labem
Jaroslav Horák, Černilov č.p. 120, 503 43 Černilov
Ing. Štěpán Hiršl, Slezská č.p. 1313/66, Vinohrady, 130 00 Praha 3
Pavel Hiršl, Slezská č.p. 1313/66, Vinohrady, 130 00 Praha 3
Zdenka Hiršlová, Slezská č.p. 1313/66, Vinohrady, 130 00 Praha 3

Poučení:

Žadatel zajistí, aby informace o jeho záměru a o tom, že podal žádost o vydání územního rozhodnutí, byla bezodkladně poté, co bylo nařízeno veřejné ústní jednání, vyvěšena na místě určeném stavebním úřadem nebo na vhodném veřejně přístupném místě u stavby nebo pozemku, na nichž se má záměr uskutečnit, a to do doby veřejného ústního jednání.

Zúčastní-li se veřejného ústního jednání více osob z řad veřejnosti a mohlo-li by to vést ke zmaření účelu veřejného ústního jednání, zvolí si společného zmocněnce.

K závazným stanoviskům a námitkám k věcem, o kterých bylo rozhodnuto při vydání územního nebo regulačního plánu, se nepřihlíží. Účastník řízení ve svých námitkách uvede skutečnosti, které zakládají jeho postavení jako účastníka řízení, a důvody podání námitek; k námitkám, které nesplňují uvedené požadavky, se nepřihlíží.

Účastník řízení může podle § 114 odst. 1 stavebního zákona uplatnit námitky proti projektové dokumentaci, způsobu provádění a užívání stavby nebo požadavkům dotčených orgánů, pokud je jimi přímo dotčeno jeho vlastnické právo nebo právo založené smlouvou provést stavbu nebo opatření nebo právo odpovídající věcnému břemenu k pozemku nebo stavbě.

Pověřený zaměstnanec stavebního úřadu je podle § 172 odst. 1 stavebního zákona oprávněn při plnění úkolů vstupovat na cizí pozemky, stavby a do staveb s vědomím jejich vlastníků při zjišťování stavu stavby a pozemku nebo opatřování důkazů a dalších podkladů pro vydání správního rozhodnutí nebo opatření.

Stavební úřad může podle § 173 odst. 1 stavebního zákona uložit pořádkovou pokutu do 50 000 Kč tomu, kdo závažným způsobem ztěžuje postup v řízení anebo plnění úkolů podle § 172 odst. 1 stavebního zákona tím, že znemožňuje oprávněné úřední osobě nebo osobě jí přizvané vstup na svůj pozemek nebo stavbu.

Nechá-li se některý z účastníků zastupovat, předloží jeho zástupce písemnou plnou moc.

Ing. arch. Petr Večeřa
oprávněná úřední osoba
referent státní správy na úseku stavebního úřadu

otisk úředního razítka

Příloha:

Kopie zákresu stavby do mapy KN s vyznačeným záměrem výkres č. C.b.2) volně zmenšeno.

Obdrží:

účastníci řízení pro umístění stavby podle § 85 odst. 1 písm. a) a b) stavebního zákona (dodejka, datová schránka):

Ing. Radko Vondra - PRIDOS, Na Potoce č.p. 648/6b, Třebeš, 500 11 Hradec Králové 11
- zástupce stavebníka na základě plné moci.

Obec Předměřice nad Labem, IDDS: jrda9er

účastníci řízení pro umístění stavby podle § 85 odst. 2 stavebního zákona (doručení veřejnou vyhláškou v souladu s ustanovením § 92 odst. 3 stavebního zákona):

Jaroslav Horák, Černilov č.p. 120, 503 43 Černilov

Ing. Štěpán Hiršl, Slezská č.p. 1313/66, Vinohrady, 130 00 Praha 3

Pavel Hiršl, Slezská č.p. 1313/66, Vinohrady, 130 00 Praha 3

Zdenka Hiršlová, Slezská č.p. 1313/66, Vinohrady, 130 00 Praha 3

Vladimír Blažek, Průmyslová č.p. 265, 503 02 Předměřice nad Labem

Ivana Blažková, Průmyslová č.p. 265, 503 02 Předměřice nad Labem

Pavel Škvrna, Průmyslová č.p. 265, 503 02 Předměřice nad Labem

Lenka Škvrnová, Průmyslová č.p. 265, 503 02 Předměřice nad Labem

Jindřich Adamíra, Průmyslová č.p. 265, 503 02 Předměřice nad Labem

Marie Adamírová, Průmyslová č.p. 265, 503 02 Předměřice nad Labem

Marie Schejbalová, Průmyslová č.p. 265, 503 02 Předměřice nad Labem

Telefónica Czech Republic, a.s., IDDS: d79ch2h

účastníci stavebního řízení podle § 109 odst. 1 stavebního zákona (dodejka):

Ing. Radko Vondra - PRIDOS, Na Potoce č.p. 648/6b, Třebeš, 500 11 Hradec Králové 11
- zástupce stavebníka na základě plné moci.

Jaroslav Horák, Černilov č.p. 120, 503 43 Černilov

Ing. Štěpán Hiršl, Slezská č.p. 1313/66, Vinohrady, 130 00 Praha 3

Pavel Hiršl, Slezská č.p. 1313/66, Vinohrady, 130 00 Praha 3

Zdenka Hiršlová, Slezská č.p. 1313/66, Vinohrady, 130 00 Praha 3

dotčené orgány (dodejka, datová schránka):

Hasičský záchranný sbor Královéhradeckého kraje, IDDS: yvfab6e

Magistrát města Hradec Králové, odbor životního prostředí, Československé armády č.p. 408,
502 00 Hradec Králové

k vyvěšení a podání zprávy stavebnímu úřadu o datu vyvěšení a sejmutí oznámení:

Magistrát města Hradec Králové, odbor správní k vyvěšení veřejné vyhlášky,
Československé armády č.p. 408, Hradec Králové
Obec Předměřice nad Labem, Obránců míru č.p. 18, 503 02 Předměřice nad Labem

Obec Předměřice nad Labem má schválený územní plán obce, který nabyt účinnosti dne 27. října 2010. Podle § 87 odst. 1 stavebního zákona se oznámení o zahájení řízení, účastníkům řízení uvedených v § 85 odst. 2 stavebního zákona doručuje veřejnou vyhláškou.

Podle § 20 stavebního zákona doručení veřejnou vyhláškou se provede vyvěšením písemnosti na úřední desce odboru stavebního Magistrátu města Hradec Králové a na úřední desce Obce Předměřice nad Labem.

Písemnost bude též zveřejněna způsobem umožňující dálkový přístup: www.hradeckralove.org a www.predmerice.nl.cz

Toto oznámení musí být vyvěšeno po dobu 15 dnů na úřední desce a též způsobem umožňujícím dálkový přístup. Patnáctým dnem po vyvěšení se písemnost považuje za doručenou. Zveřejňuje-li se písemnost vyvěšením na více úředních deskách, považuje se za den vyvěšení den, ve kterém byla písemnost vyvěšena nejpozději.


Vyvěšeno dne:..... Sejmutó dne:.....

Razítko, podpis orgánu, který potvrzuje vyvěšení a sejmutí oznámení na veřejné desce.

Vyvěšeno dne:..... Sejmutó dne:.....

Razítko, podpis orgánu, který potvrzuje vyvěšení a sejmutí oznámení způsobem umožňujícím dálkový přístup.

ZÁKRES STAVBY DO MAPY KN M 1:250

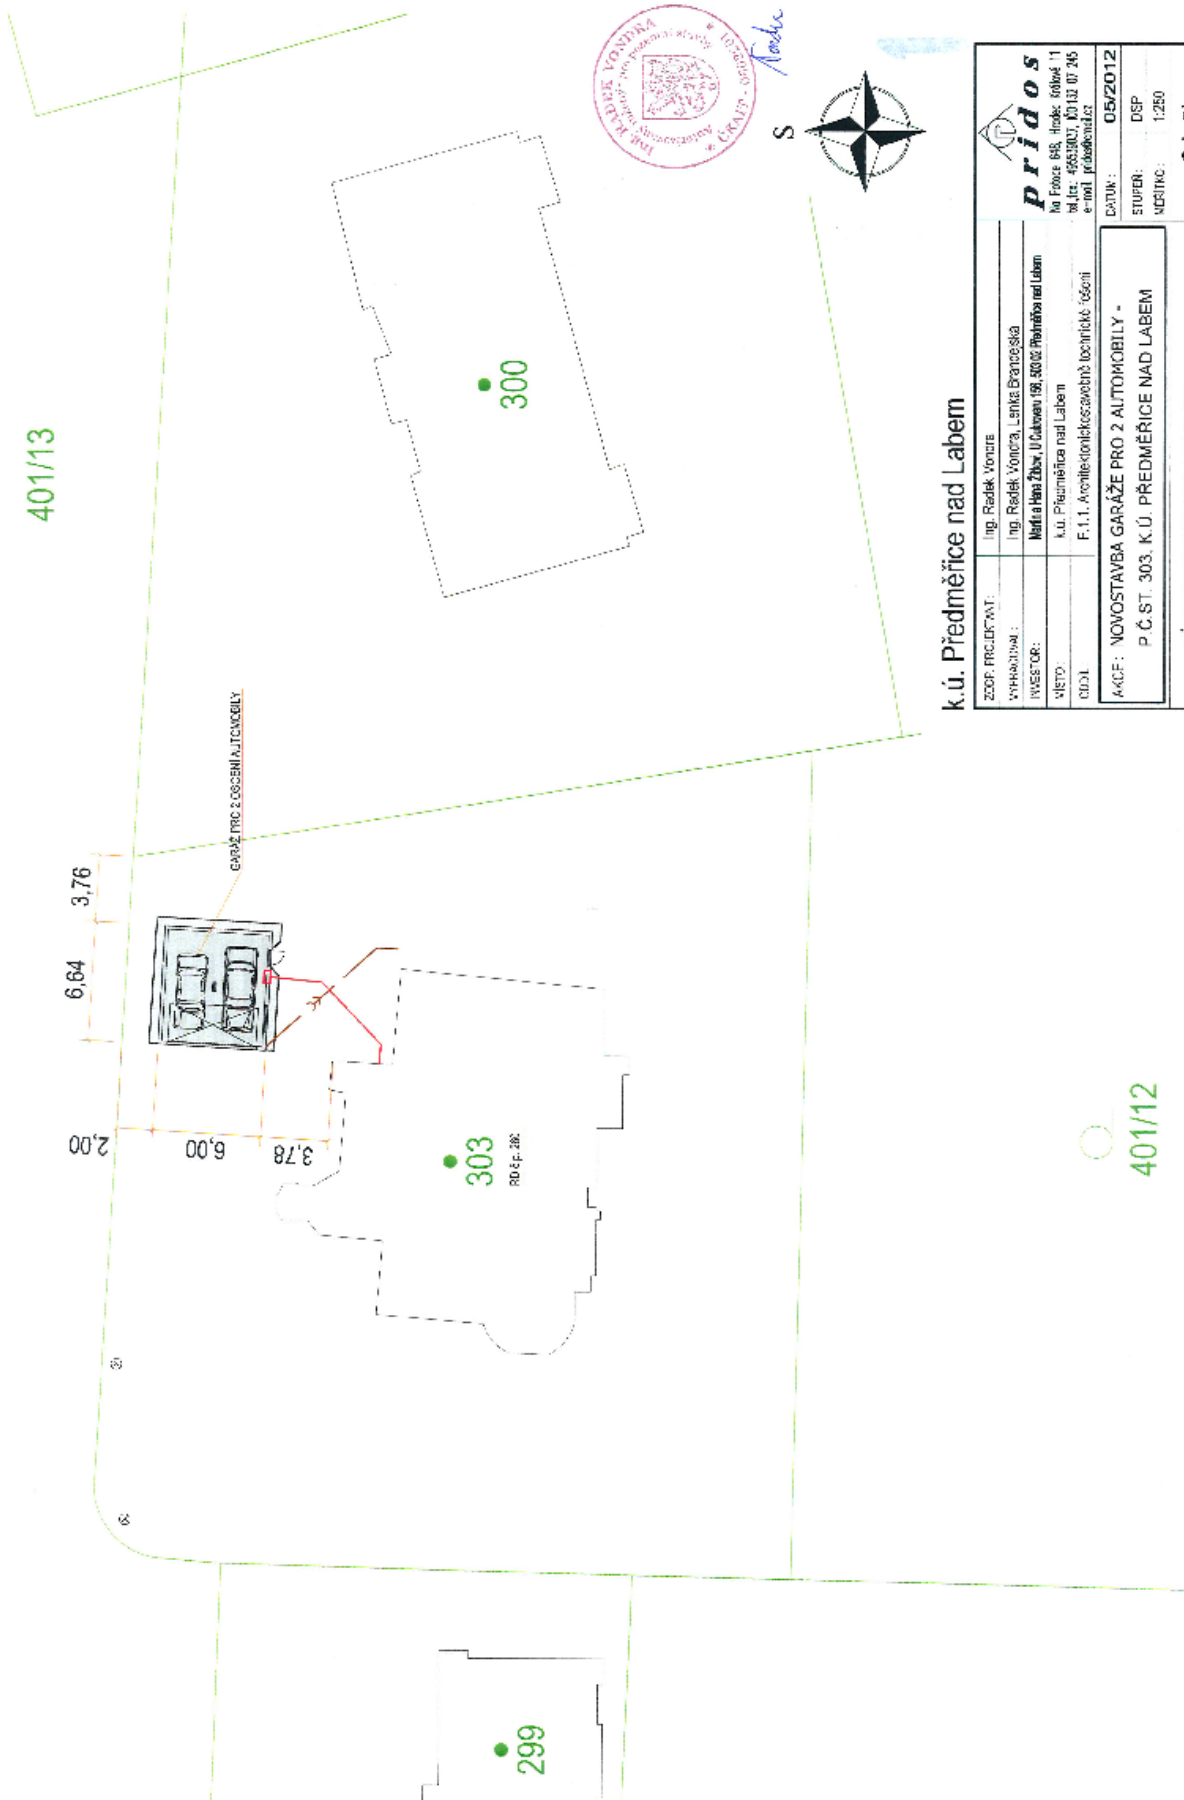

k.ú. Předměřice nad Labem

ZODP. PROJEKTANT:	Ing. Raděk, Vondra
VYPRACOVANÍ:	Ing. Raděk, Vondra, Lenka Brancoská
INVESTOR:	Nedra Hans Zbyn, U Čábovce 198, 300 02 Předměřice nad Labem
MIĚTO:	k.ú. Předměřice nad Labem
OBJEKT:	F.1.1. Avenüe (opticko-světelné technické řešení)
AKCE:	NOVOSTAVBA GARÁŽE PRO 2 AUTOMOBILY - P Č. ST. 303, K.Ú. PŘEDMĚŘICE NAD LABEM
STUPEŇ:	DSP
VERZICE:	1:250
DATAK:	05/2012
STAVBA:	DSP
VERZICE:	1:250
ČÍSLO:	C b 2)

- volně zmenšeno.