



HRADEC KRÁLOVÉ

MAGISTRÁT MĚSTA HRADEC KRÁLOVÉ, ČESKOSLOVENSKÉ ARMÁDY 408, 502 00 HRADEC KRÁLOVÉ

ODBOR STAVEBNÍ

VÁŠ DOPIS

ZN.:

ZE DNE:

NAŠE ZN.: 072382/2011 ST2/Več

NAŠE Č.j.: MMHK/077171/2011

VYŘIZUJE: Ing. arch. Petr Večeřa

TEL.: 495 707 884

E-MAIL: petr.vecera@mmhk.cz

DLE ROZDĚLOVNÍKU

DATUM: 29.4.2011

## VEŘEJNÁ VYHLÁŠKA OZNÁMENÍ

### ZAHÁJENÍ ÚZEMNÍHO ŘÍZENÍ A POZVÁNÍ K VEŘEJNÉMU ÚSTNÍMU JEDNÁNÍ

**Vodovody a kanalizace Hradec Králové, a.s., IČ 48172898, Víta Nejedlého 893, 500 03 Hradec Králové**

(dále jen "žadatel") podal dne 20.4.2011 žádost o vydání změny územního rozhodnutí o umístění stavby ze dne 29.7.2005 vydaného odborem stavebním Magistrátu města Hradec Králové pod č.j. 47571/2005/ST2/Zim, kterým byla umístěna stavba nazvaná:

#### **Dostavba kanalizace Předměřice nad Labem**

na pozemích v katastrálním území Předměřice nad Labem a v katastrálním území Plotiště nad Labem.

Výše citované územní rozhodnutí nabylo právní moci dne 6. 9. 2005.

*Změna územního rozhodnutí spočívá:*

- ve změně vedení části trasy hlavního kanalizačního výtlaku V1, V3, V4 a V6 a jeho vymístění ze soukromých pozemků do pozemků obce Předměřice nad Labem.

Změnou územního rozhodnutí budou dotčeny pozemky parc. č. 896/1, 562/29, 2413, 2414, 591/8, 2422, 591/9, 900/7, 598/2, 957/1, 21/2, 21/1, 21/3, 875/1, 875/11, 875/13, 959/5, 202/4 v katastrálním území Předměřice nad Labem a pozemky parc. č. 1468/102, 1468/20, 1550/1 v katastrálním území Plotiště nad Labem.

Magistrát města Hradec Králové - odbor stavební, jako stavební úřad příslušný podle § 13 odst. 1 písm. e) zákona č. 183/2006 Sb., o územním plánování a stavebním řádu (stavební zákon), ve znění pozdějších předpisů (dále jen "stavební zákon"), oznamuje podle § 87 odst. 1 stavebního zákona zahájení územního řízení dotčeným orgánům a známým účastníkům řízení a současně nařizuje k projednání žádosti veřejné ústní jednání na den

**16. června 2011 (čtvrtek) v 9:00 hodin**

se schůzkou pozvaných na Magistrátu města Hradec Králové – odbor stavební, Československé armády 408, Hradec Králové, pravé křídlo, II. patro, kancelář č. 253.

Závazná stanoviska dotčených orgánů, námítky účastníků řízení a připomínky veřejnosti musí být uplatněny nejpozději při veřejném ústním jednání, jinak se k nim nepřihlíží. Účastníci řízení mohou nahlížet do podkladů rozhodnutí (Magistrát města Hradec Králové - odbor stavební, úřední dny: pondělí a středa od 8 hod. do 17hod.).

**Účastníci řízení dle § 85 odst. 1 zákona č. 183/2006 Sb.:**

Vodovody a kanalizace Hradec Králové, a.s., IDDS: vk5ciic

Obec Předměřice nad Labem, IDDS: jrda9er

Statutární město Hradec Králové, zastoupené Ing. Janem Kolomazníkem, Československé armády 408/51, 502 00 Hradec Králové

**Účastníci řízení dle § 85 odst. 2 zákona č. 183/2006 Sb.:**

MATEX HK s.r.o., IDDS: ejkkhy2

České dráhy a.s., IDDS: e52cdsf

Miroslav GnoI, Na Obci č.p. 337, 503 02 Předměřice nad Labem

Štěpánka GnoIová, Na Obci č.p. 337, 503 02 Předměřice nad Labem

Povodí Labe, státní podnik, IDDS: dbyt8g2

Cukrovary a lihovary TTD, a.s., IDDS: 824diqp

Správa a údržba silnic Královéhradeckého kraje, IDDS: 6m8k8ey

Statutární město Hradec Králové, odbor správy majetku města, Československé armády č.p. 408/51, 502 00 Hradec Králové

Správa železniční dopravní cesty, státní organizace, Správa dopravní cesty Hradec Králové, IDDS: ucchjnm

**Poučení:**

Účastníci jsou oprávněni navrhopvat důkazy a činit jiné návrhy po celou dobu řízení až do vydání rozhodnutí. Účastníci mají právo vyjádřit v řízení své stanovisko. Účastníci se mohou před vydáním rozhodnutí vyjádřit k podkladům rozhodnutí, popřípadě navrhopnout jejich doplnění.

**Žadatel zajistí, aby informace o jeho záměru a o tom, že podal žádost o vydání územního rozhodnutí, byla bezodkladně poté, co bylo nařizeno veřejné ústní jednání, vyvěšena na místě určeném stavebním úřadem nebo na vhodném veřejně přístupném místě u stavby nebo pozemku, na nichž se má záměr uskutečnit, a to do doby veřejného ústního jednání.**

Zúčastní-li se veřejného ústního jednání více osob z řad veřejnosti a mohlo-li by to vést ke zmaření účelu veřejného ústního jednání, zvolí si společného zmocněnce.

K závazným stanoviskům a námítkám k věcem, o kterých bylo rozhodnuto při vydání územního nebo regulačního plánu, se nepřihlíží. Účastník řízení ve svých námítkách uvede skutečnosti, které zakládají jeho postavení jako účastníka řízení, a důvody podání námitek; k námítkám, které nesplňují uvedené požadavky, se nepřihlíží.

Pověřený zaměstnanec stavebního úřadu je podle § 172 odst. 1 stavebního zákona oprávněn při plnění úkolů vstupovat na cizí pozemky, stavby a do staveb s vědomím jejich vlastníků při zjišťování stavu stavby a pozemku nebo opatřování důkazů a dalších podkladů pro vydání správního rozhodnutí nebo opatření.

Stavební úřad může podle § 173 odst. 1 stavebního zákona uložit pořádkovou pokutu do 50 000 Kč tomu, kdo závažným způsobem ztěžuje postup v řízení anebo plnění úkolů podle § 172 odst. 1 stavebního zákona tím, že znemožňuje oprávněné úřední osobě nebo osobě jí přízvané vstup na svůj pozemek nebo stavbu.

Nechá-li se některý z účastníků zastupovat, předloží jeho zástupce písemnou plnou moc.

Ing. arch. Petr Večeřa  
oprávněná úřední osoba  
referent státní správy na úseku stavebního úřadu

otisk úředního razítka

**Příloha:**

Situace širších vztahů č.v. D, volně zmenšeno.

**Obdrží:**

**účastníci podle § 85 odst. 1 písm. a) a b) stavebního zákona** (dodejka, datová schránka):

Vodovody a kanalizace Hradec Králové, a.s., IDDS: vk5ciic

Obec Předměřice nad Labem, IDDS: jrda9er

Statutární město Hradec Králové, zastoupené Ing. Janem Kolomazníkem, Československé armády 408/51, 502 00 Hradec Králové

**účastníci podle § 85 odst. 2 stavebního zákona** (doručení veřejnou vyhláškou):

MATEX HK s.r.o., IDDS: ejkkhy2

České dráhy a.s., IDDS: e52cdsf

Miroslav GnoI, Na Obci č.p. 337, 503 02 Předměřice nad Labem

Štěpánka GnoIová, Na Obci č.p. 337, 503 02 Předměřice nad Labem

Povodí Labe, státní podnik, IDDS: dbyt8g2

Cukrovary a lihovary TTD, a.s., IDDS: 824diqp

Správa a údržba silnic Královéhradeckého kraje, IDDS: 6m8k8ey

Statutární město Hradec Králové, odbor správy majetku města, Československé armády č.p. 408/51, 502 00 Hradec Králové

Správa železniční dopravní cesty, státní organizace, Správa dopravní cesty Hradec Králové, IDDS: ucchjm

**dotčené správní úřady** (dodejka, datová schránka):

Magistrát města Hradce Králové, odbor památkové péče, Československé armády č.p. 408, 502 00 Hradec Králové

Magistrát města Hradce Králové, odbor životního prostředí, Československé armády č.p. 408, 502 00 Hradec Králové

Magistrát města Hradec Králové, odbor dopravy, Československé armády č.p. 408, 502 00 Hradec Králové

Drážní úřad, stavební sekce - oblast Praha, IDDS: 5mjaatd

**Obec Předměřice nad Labem má schválený územní plán obce, který nabyl účinnosti dne 27. 10. 2010. Podle § 87 odst. 1 stavebního zákona se oznámení o zahájení řízení, účastníkům řízení uvedených v § 85 odst. 2 stavebního zákona doručuje veřejnou vyhláškou.**

**Podle § 20 stavebního zákona doručení veřejnou vyhláškou se provede vyvěšením písemnosti na úřední desce odboru stavebního Magistrátu města Hradec Králové a na úřední desce Obecního úřadu Předměřice nad Labem.**

**Písemnost bude též zveřejněna způsobem umožňující dálkový přístup – [www.hradeckralove.org](http://www.hradeckralove.org) a [www.predmericenl.cz](http://www.predmericenl.cz)**


**Toto oznámení musí být vyvěšeno po dobu 15 dnů na úřední desce a též způsobem umožňujícím dálkový přístup.**

Vyvěšeno na úřední desce dne: ..... Sejmuto dne: .....

Razítko, podpis orgánu, který potvrzuje vyvěšení a sejmutí oznámení na úřední desce.

Vyvěšeno na elektronické úřední desce:..... Sejmuto dne:.....

Razítko, podpis orgánu, který potvrzuje vyvěšení a sejmutí oznámení způsobem umožňujícím dálkový přístup.

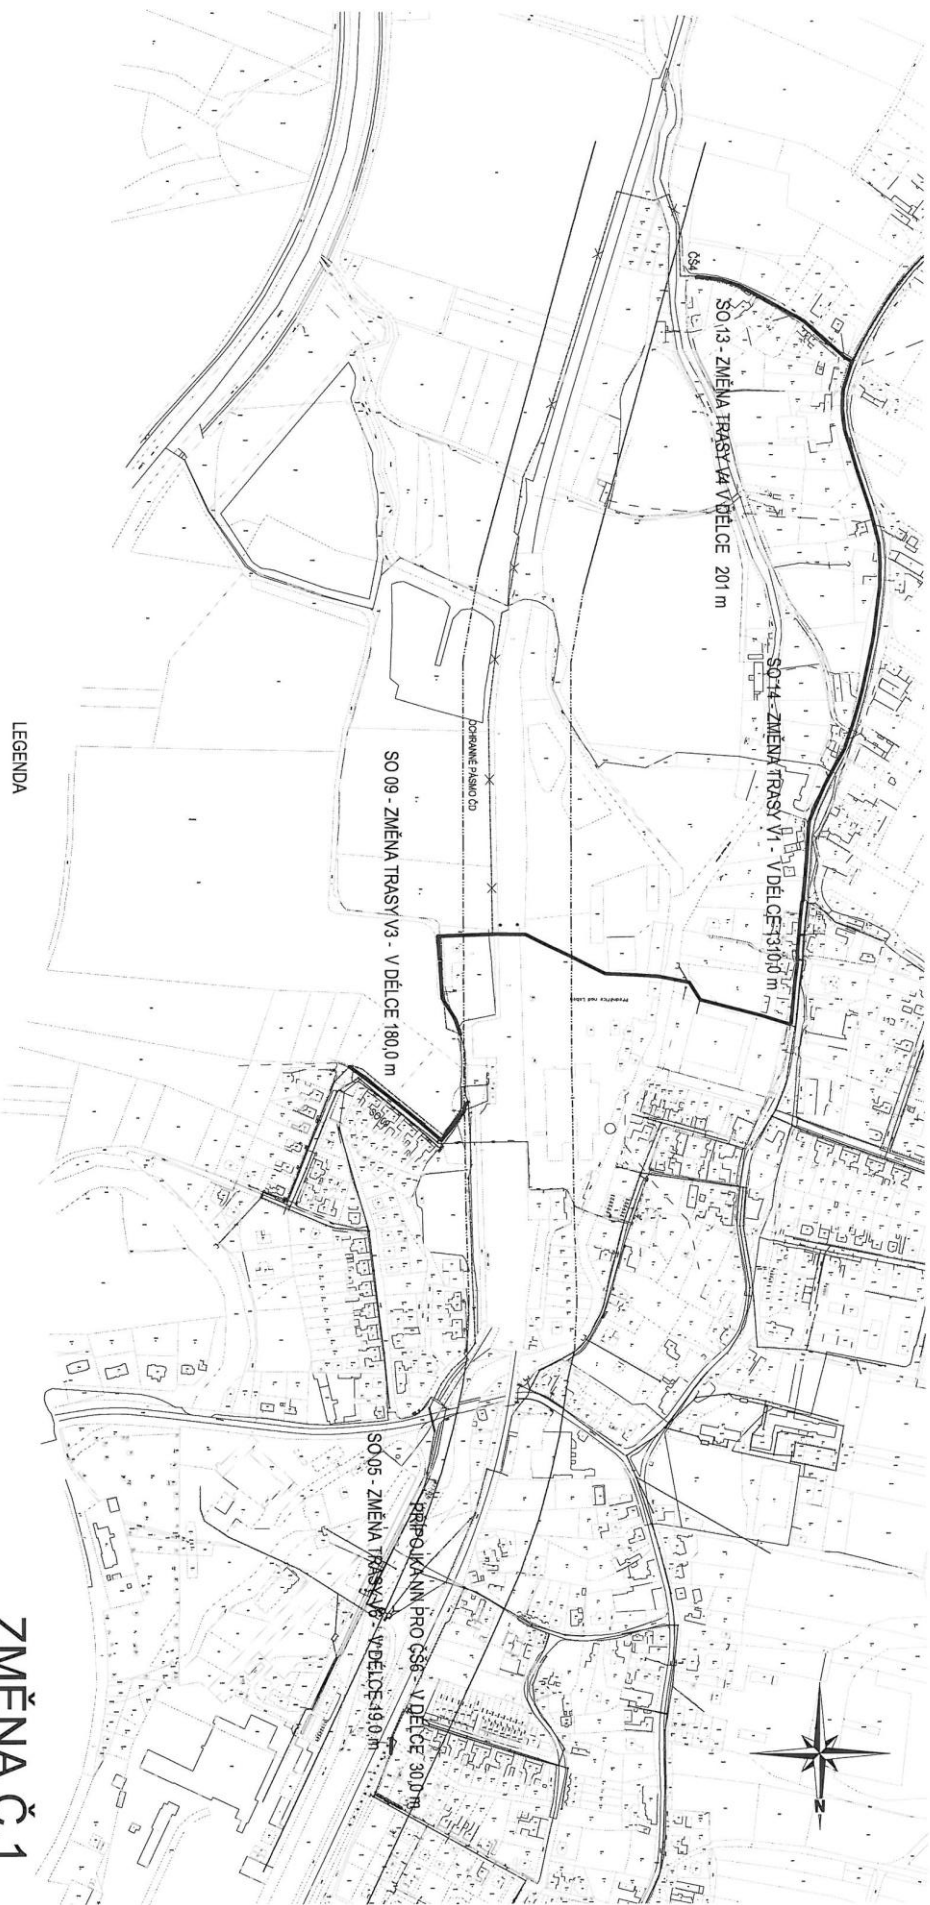


### ZMĚNA Č. 1

#### LEGENDA

- NAVRŽENÝ VÝTLAK KANALIZACE ZMĚNA 2011
- PŮVODNÍ TRASA NAVRŽENĚHO VÝTLAKU
- ČS NAVRŽENÁ ČERPAČI ŠACHTA
- DČ NAVRŽENÝ DESÍTOVÝ ODEBLOVAČ

- SO 14 - VÝTLAK V1 - ZMĚNA TRASY - DÉLKA 1310,0 m
- SO 13 - VÝTLAK V4 - DÉLKA 201 m
- SO 09 - VÝTLAK V3 - ZMĚNA TRASY - DÉLKA 180,0 m
- SO 05 - VÝTLAK V6 - ZMĚNA TRASY - DÉLKA 19,0 m
- PŘÍPOJKA NN PRO ČS 6 - ZMĚNA TRASY - DÉLKA 30,0 m

<b>IKKO Hradec Králové, s.r.o.</b> Pražská 850, 500 04 Hradec Králové tel. 495 407 520, 495 217 150, fax 495 407 520 e-mail: <a href="mailto:ikkco@ikkco.cz">ikkco@ikkco.cz</a> , <a href="http://www.ikkco.cz">http://www.ikkco.cz</a>			
ZODPOVĚDNÝ PROJEKTANT:	ING. BOHUSLAV KOUBA	STUPEŇ:	DUR-ZMĚNA č.1
KONTROLOVAL:	IVA KOUBOVA	DATAUM:	3/2011
INVESTOR:	VODOVODY A KANALIZACE HRADCE KRÁLOVÉ a.s.	Č. ZAKÁZKY:	042011
AKCE:	KANALIZACE HRADCE KRÁLOVÉ REKONSTRUKCE A ROZŠÍŘENÍ STOK KANALIZACE PŘEDMĚŘICE NAD LABEM	MĚŘITKO:	1 : 5000
OBJEKT:	SITUACE ŠIRŠÍCH VZTAHŮ	FORMÁT:	2 x A4
VYKRES:		Č. VYKRESU:	Č. PÁŘE:
		D	