


SCHEMA B/4 PRO OZNAČENÍ PRACOVNÍCH MÍST V OBCI
(DLE TP 66 - ZÁSADY PRO OZNAČOVÁNÍ
PRACOVNÍ MÍST NA POZEMNÍCH KOMUNIKACÍCH)

stranu”
pu 3

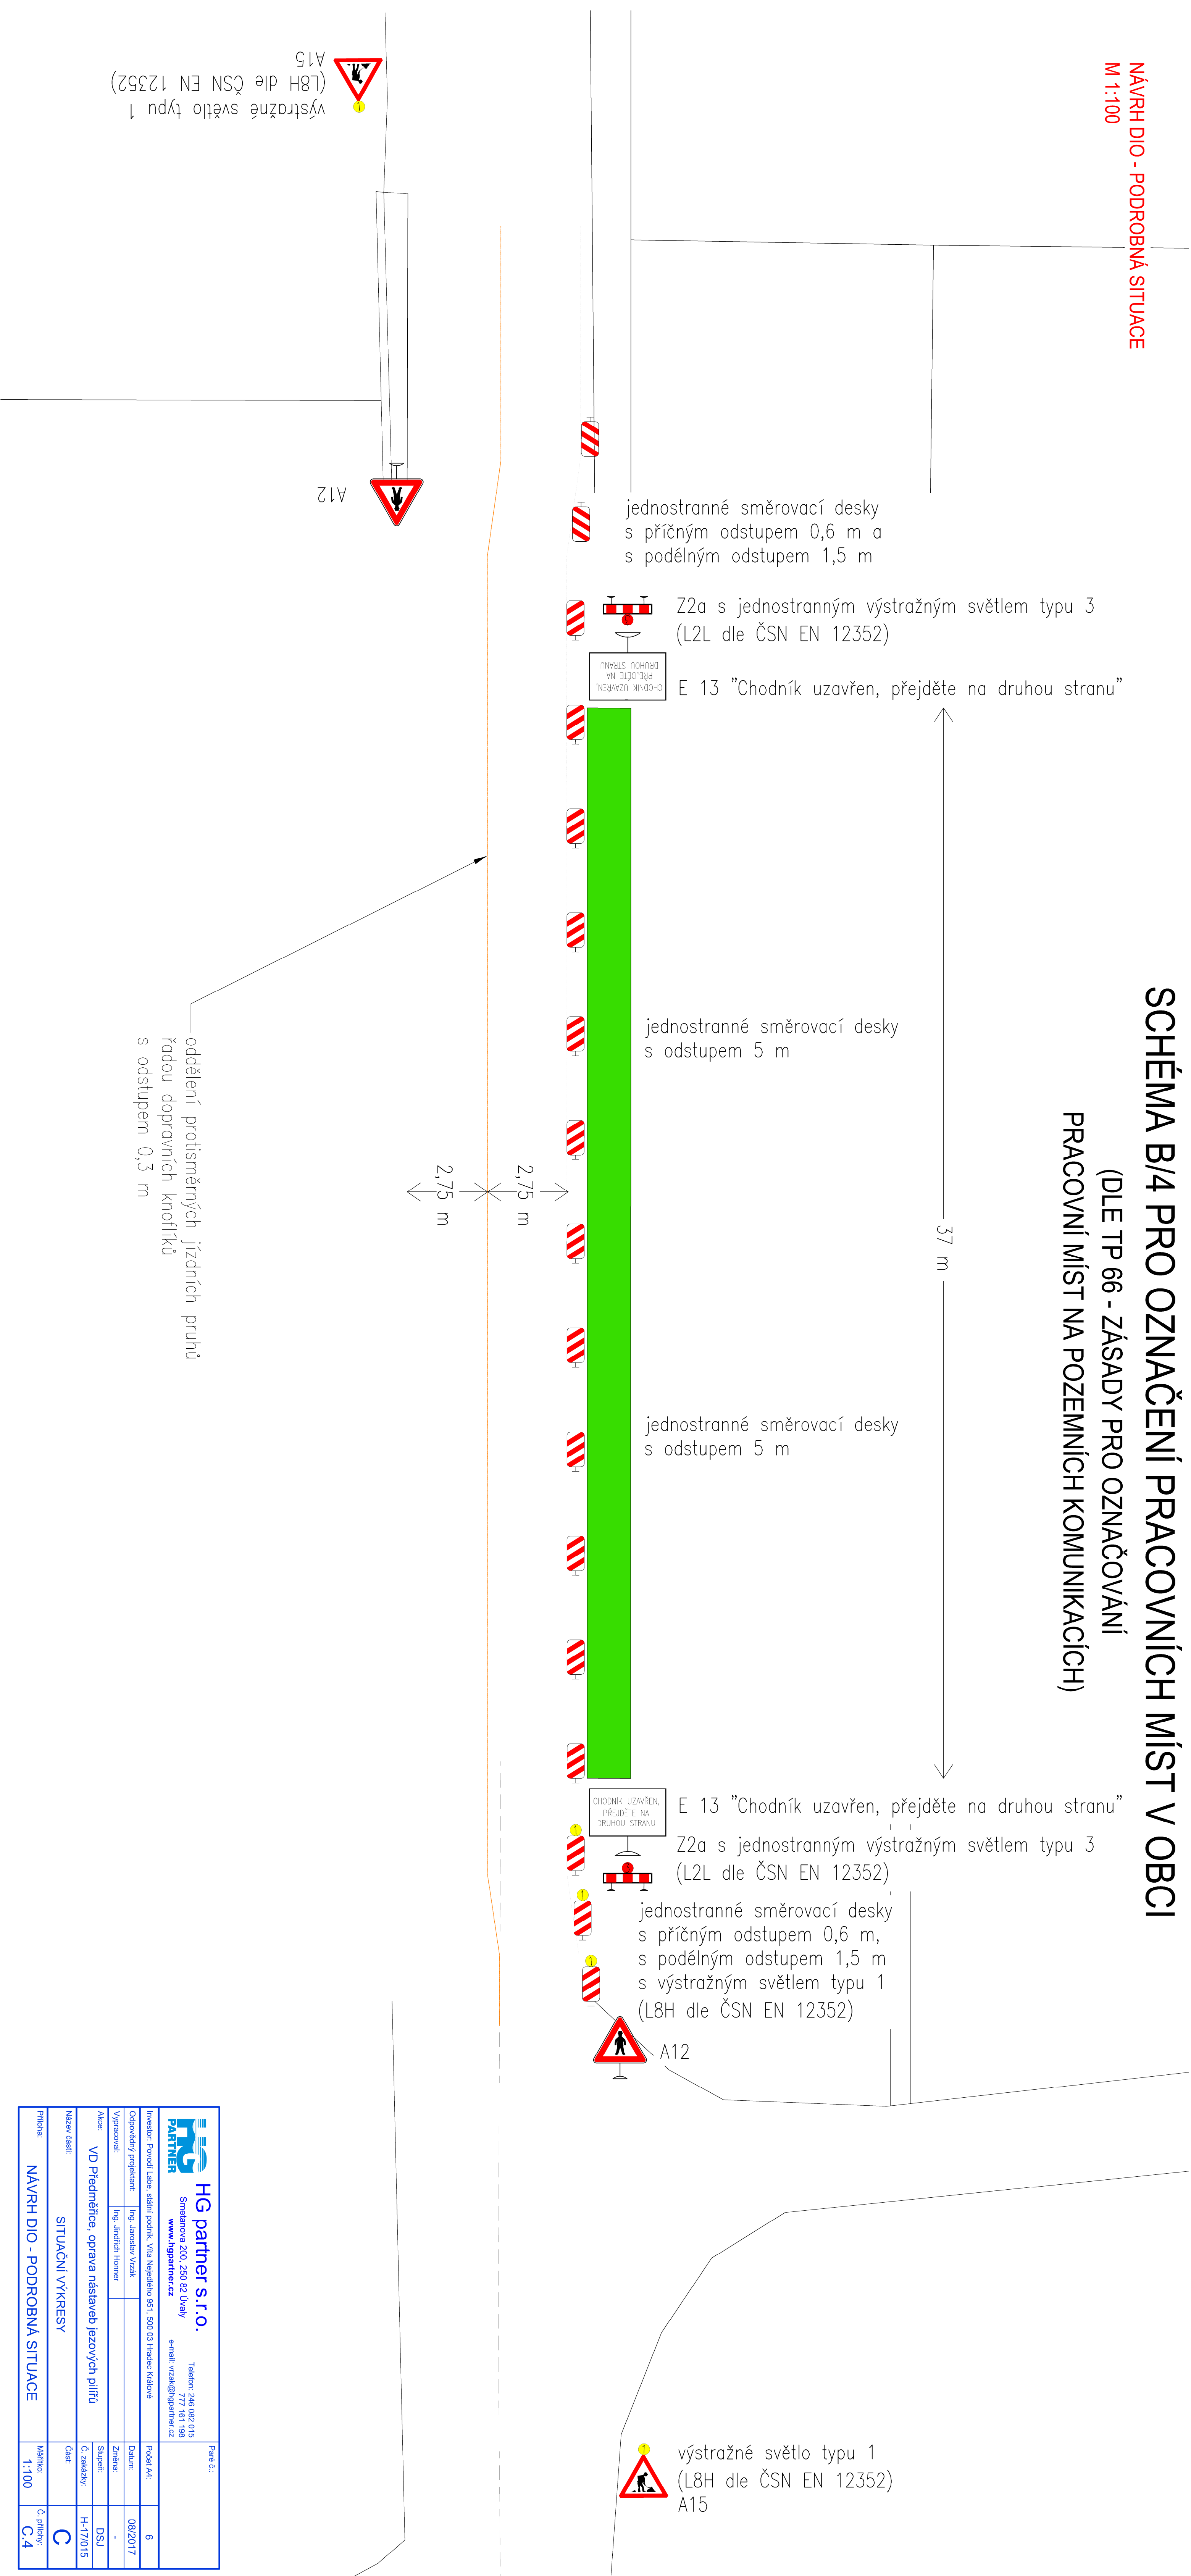

 HG partner s. r. o. Smetanova 200, 250 82 Uvaly www.hgpartner.cz Telefon: 246 082 015 777 161 198 e-mail: vrazek@hgpartner.cz	Právě č.:
Investor: Povodl Lábe, státní podnik, Vlna Nejedlého 951, 500 03 Hradec Králové	Podst. Ad.:
Objedávky projektant:	Datum:
Vypracoval: Ing. Jaroslav Vrázek	08/2017
Vypracoval: Ing. Jiřínech Homner	Zatímka:
Akce: VD Předměřnice, oprava nástavbě jezovích pilířů	Suprň:
Název části: SITUAČNÍ VÝKRESY	Č. zakázky
	H-17/015
	Část
Průběh:	Č. přílohy
NÁVRH DIO - PODROBNÁ SITUACE	Č.4
1:100	