


D11 ODPOCIVKA PREDMERICE

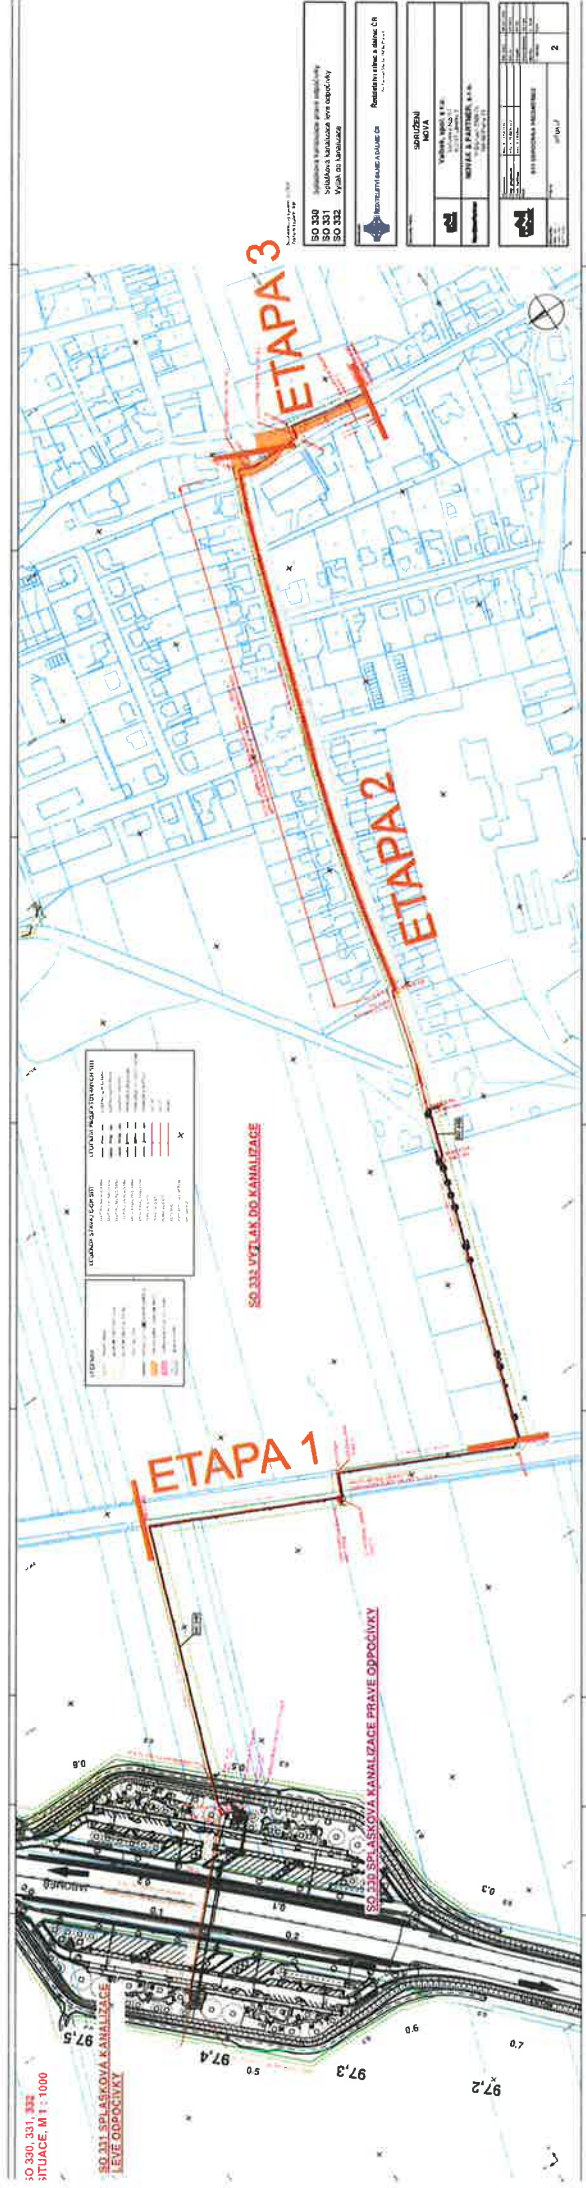

D11 ODPOČÍVKA PŘEDMĚŘICE

- 1. Etapa
- realizace splaškové kanalizace u I/33 (výkopové práce, protlak pod komunikací)
- termín realizace: 09.03.- 15.04. 2026
- pracovní místo se snížením nejvyšší povolené rychlosti. Práce budou probíhat mimo pozemní komunikaci.

Ing. Jiří Verner
Dne:
02.03.2026 15:19



Zhotovitel: EUROVIA CZ a.s., Závod Čechy východ

Datum zpracování: 02/2026

Termín realizace: 09.03. - 15.04. 2026