


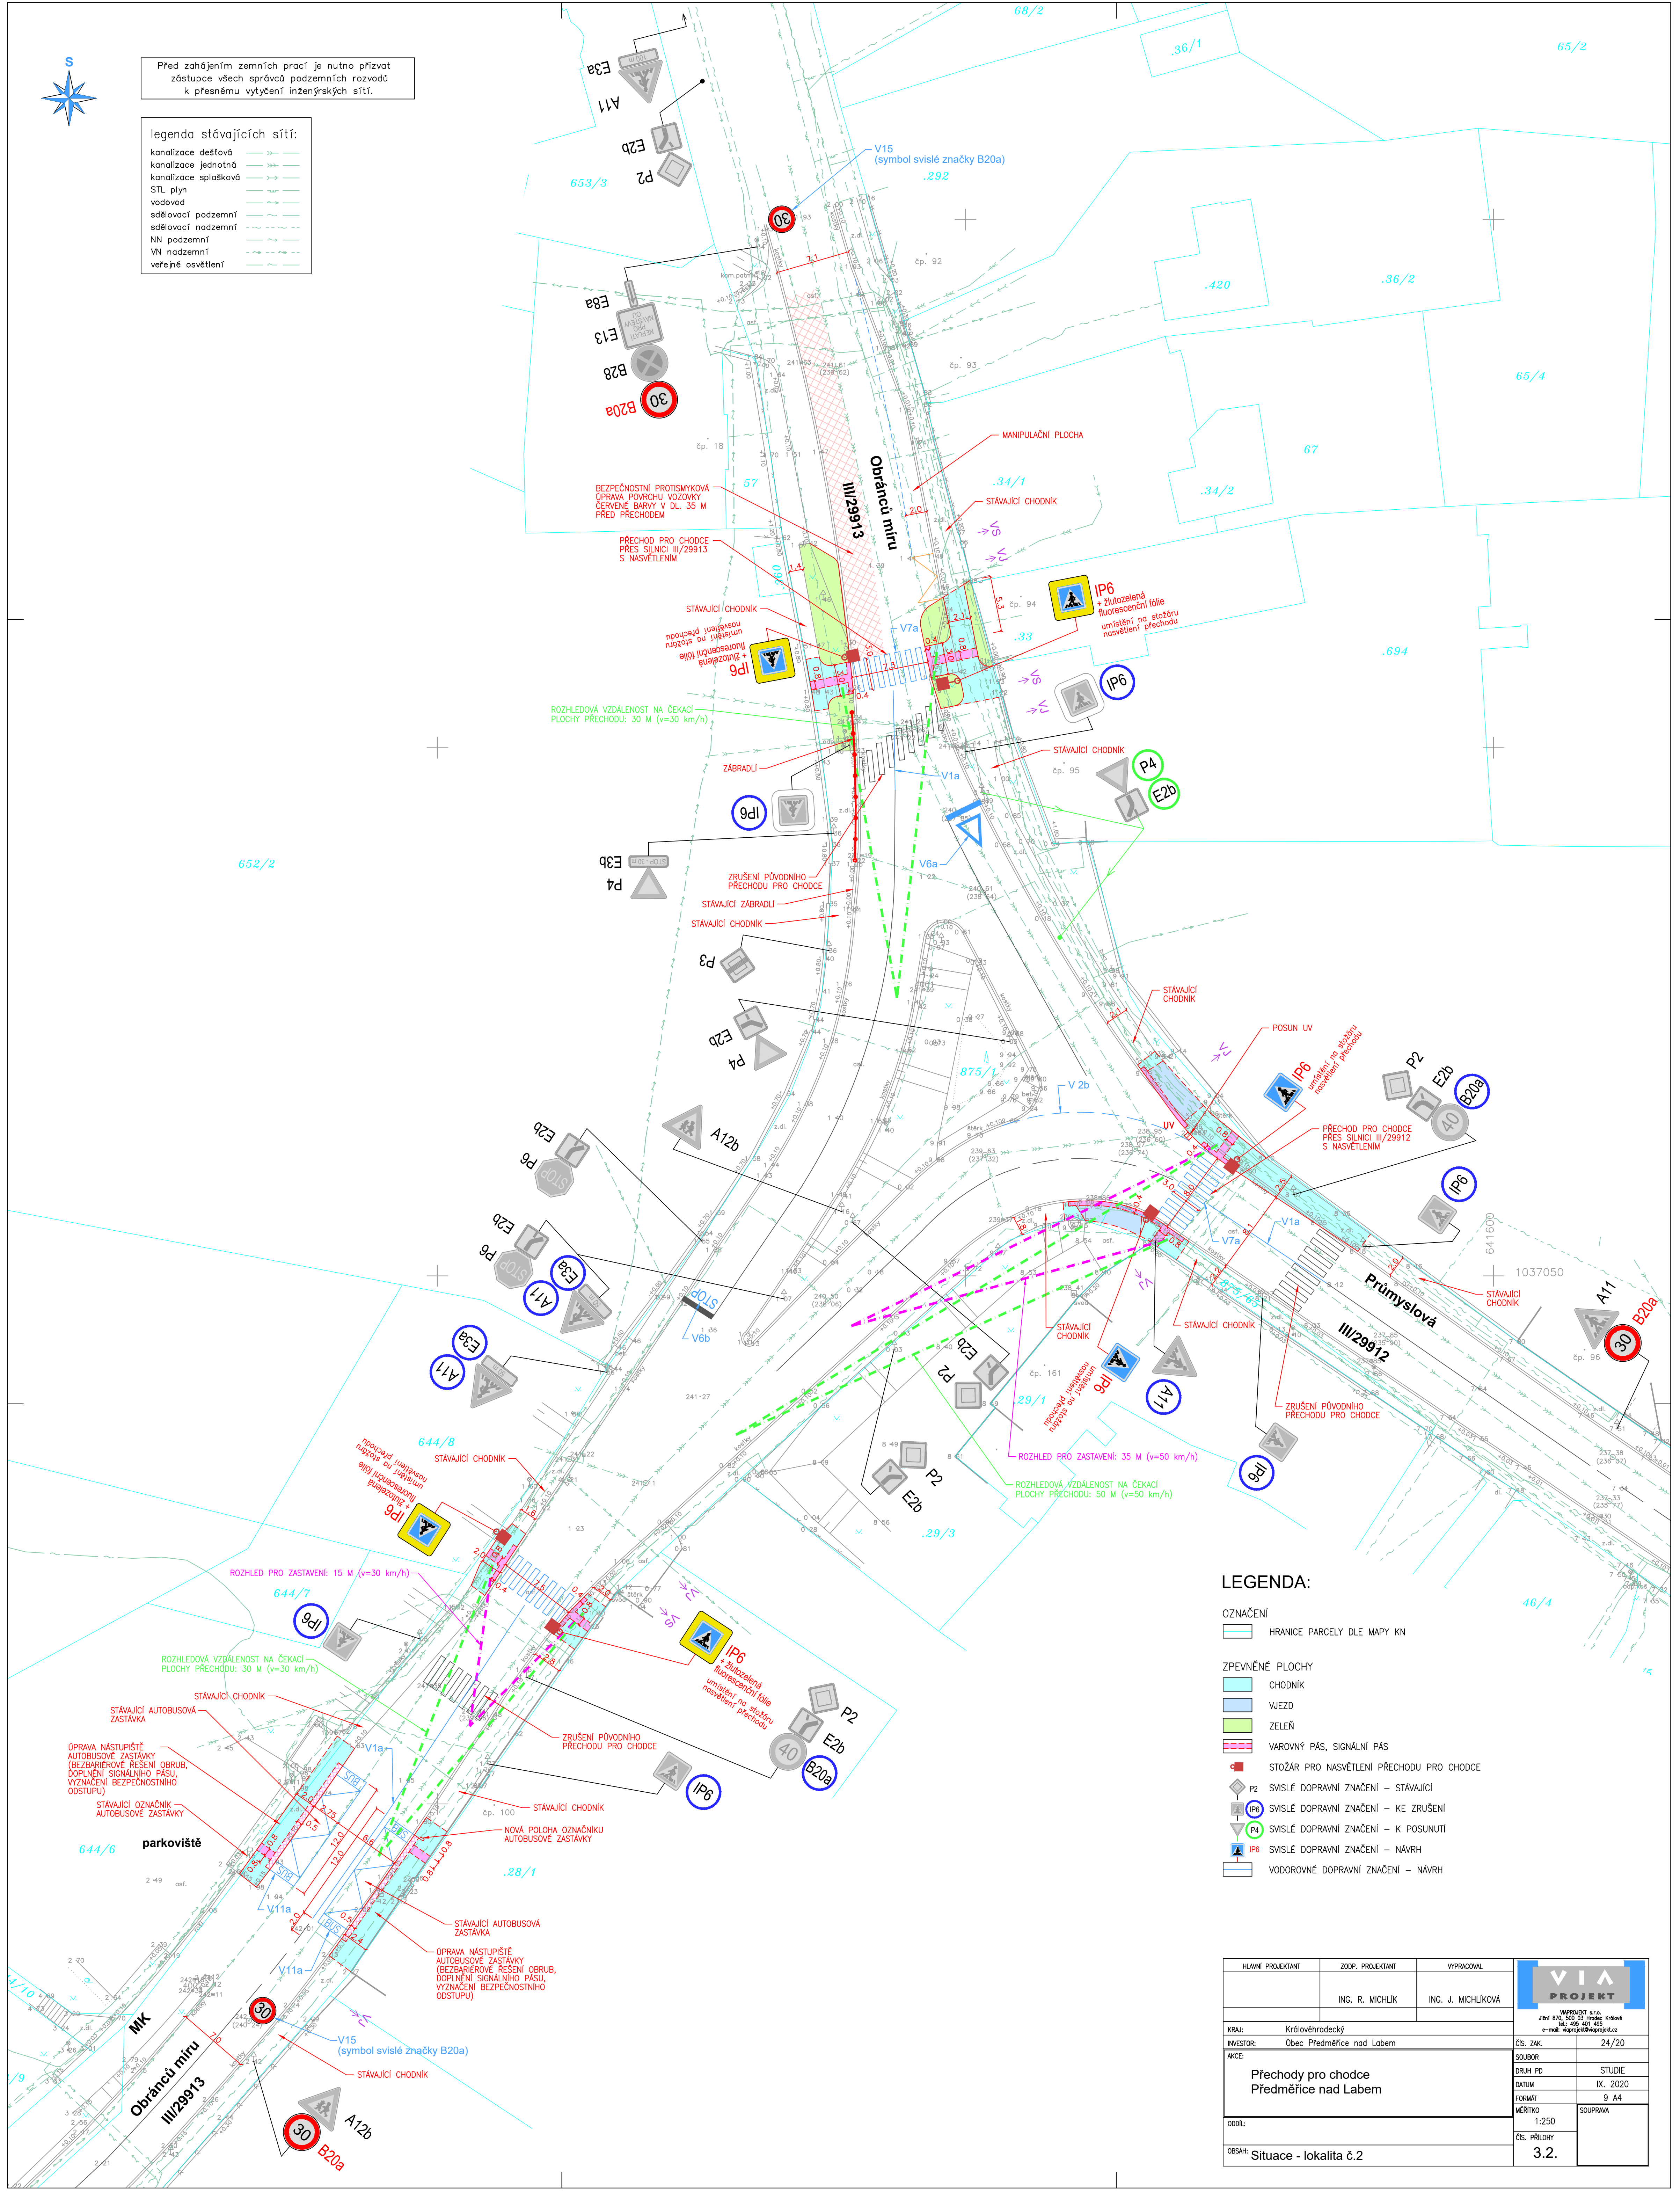

Před zahájením zemních prací je nutno přizvat zástupce všech správců podzemních rozvodů k přesnému vytyčení inženýrských sítí.

- legenda stávajících sítí:
- kanalizace dešťová
 - kanalizace jednotná
 - kanalizace splašková
 - STL plyn
 - vodovod
 - sdílovací podzemní
 - sdílovací nadzemní
 - NN podzemní
 - VN podzemní
 - veřejné osvětlení



- LEGENDA:**
- OZNAČENÍ
- HRANICE PARCELY DLE MAPY KN
- ZPEVNĚNÉ PLOCHY
- CHODNÍK
 - VJEZD
 - ZELEŇ
 - VAROVNÝ PÁS, SIGNÁLNÍ PÁS
 - STOŽAR PRO NASVĚTLENÍ PŘECHODU PRO CHODCE
 - P2 SWISLÉ DOPRAVNÍ ZNAČENÍ – STÁVAJÍCÍ
 - IP6 SWISLÉ DOPRAVNÍ ZNAČENÍ – KE ZRUŠENÍ
 - P4 SWISLÉ DOPRAVNÍ ZNAČENÍ – K POSUNUTÍ
 - IP6 SWISLÉ DOPRAVNÍ ZNAČENÍ – NÁVRH
 - VODOROVNÉ DOPRAVNÍ ZNAČENÍ – NÁVRH

HLAVNÍ PROJEKTANT	ZODP. PROJEKTANT	VYPRACOVAL	
	ING. R. MICHLIK	ING. J. MICHKOVÁ	
KRAJ:	Královéhradecký		
INVESTOR:	Obec Předměřice nad Labem	ČÍS. ZÁK.	24/20
AKCE:	Přechody pro chodce Předměřice nad Labem	SOUBOR	STUDIE
		DRUH PS	IX. 2020
		DATUM	9. A4
		FORMÁT	
ODDĚL:		MĚŘÍTKO	1:250
OBŠAH:	Situace - lokalita č. 2	ČÍS. PŘÍLOHY	3.2.