


VODOKEKOSTAV S.T.C. HRADEC KRÁLOVÉ

POHYBLIVÝ ZÁBOR : $20 \times 3 = 60 \text{ m}^2$

(PŘEČKOP KOMUNIKACE NA POLOVINY)

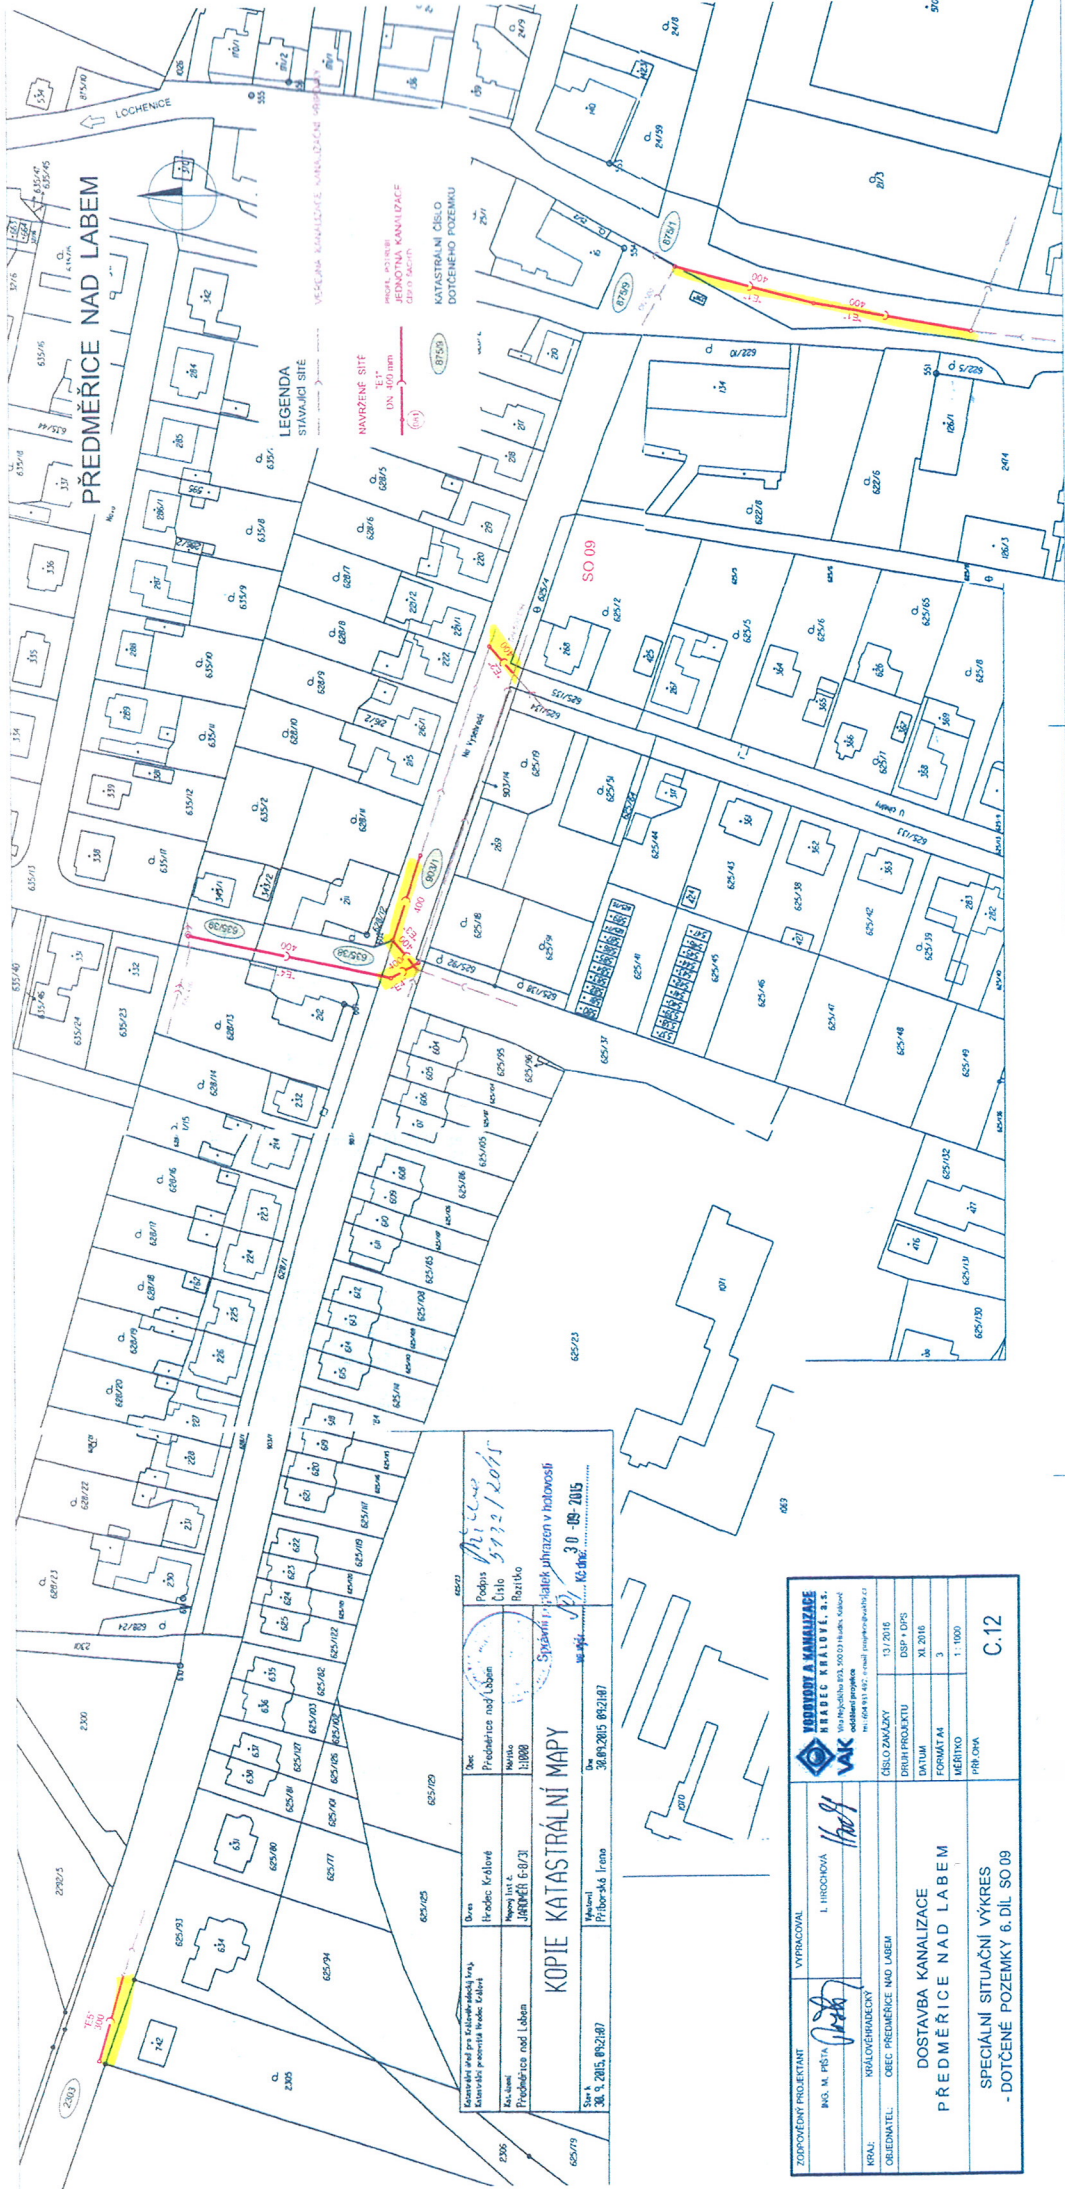

KOPIE KATASTRÁLNÍ MAPY




OBJEDNATEL: OBEC PŘEDMĚŘICE NAD LABEM	PROJEKT: DOSTAVBA KANALIZACE PŘEDMĚŘICE NAD LABEM
ČÍSLO ZÁKAZY: 13/2016	DRUH PROJEKTU: DSP + DPS
DATA: XI. 2016	FORMÁT A: 3
MĚŘITVO: 1:1000	PRŮJEM: C.12
SPECIÁLNÍ SITUÁČNÍ VÝKRES - DOTČENÉ POZEMKY 6, DIL SO 09	

KCE: "KANALIZACE PŘEDMĚŘICE N.L. - DOSTAVBA"


UL. HRADECKÁ, UL. NA VYŠEHRADĚ

POHYBLIVÝ ZÁBOR - UL. HRADECKÁ, NA VYŠEHRADĚ

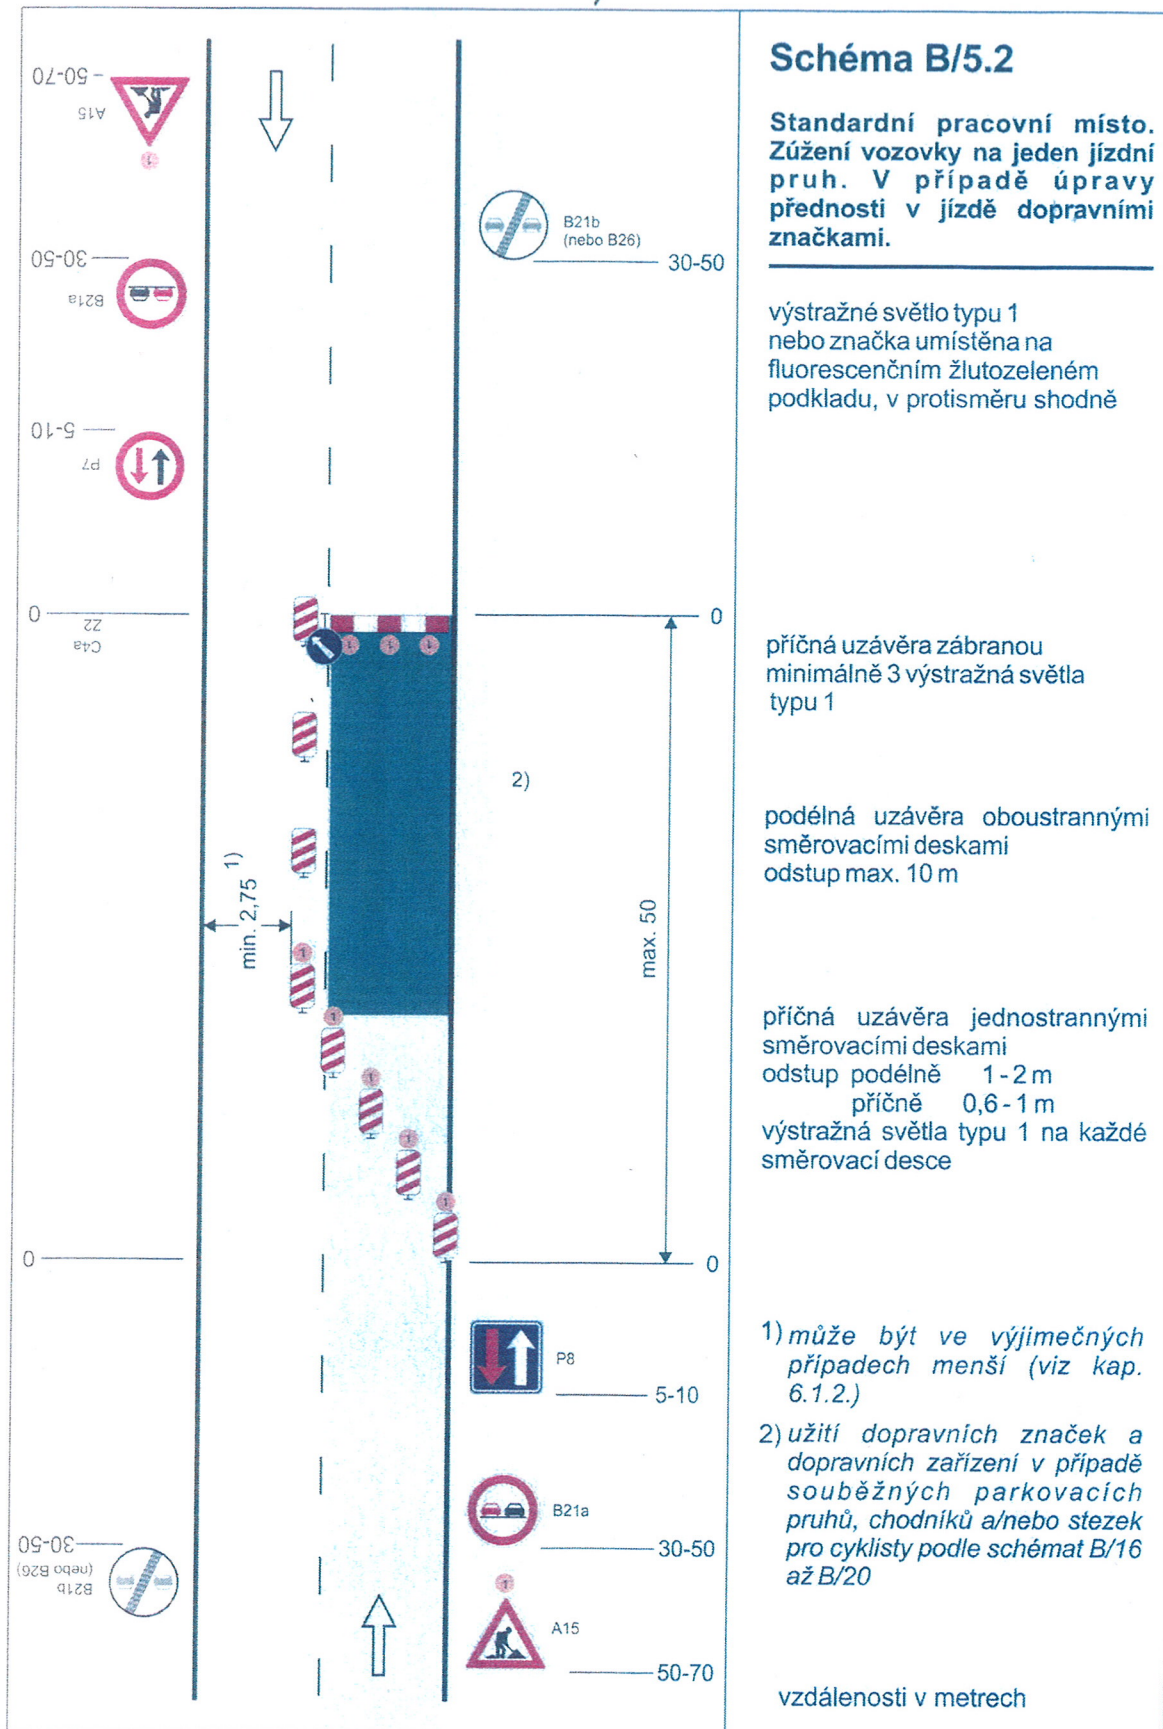

VODOEKOSTAV S.R.O.

TERMÍN : 19.3.2018 - 30.6.2018


[illegible]

příčná uzávěra zábranou
minimálně 3 výstražná světla typu 1

- 1) může být ve výjimečných případech menší (viz kap. 6.1.2.)
- 2) užití dopravních značek a dopravních zařízení v případě souběžných parkovacích pruhů, chodníků a/nebo stezek pro cyklisty podle schémat B/16 až B/20

vzdálenosti v metrech

VODOEKOSTAV s.r.o.

TERMIN : 19.3.2018 - 30.6.2018

